

*Заказчик: «Министерство транспорта и дорожного хозяйства
Краснодарского края»*

ДОКУМЕНТАЦИЯ ПО ПЛАНИРОВКЕ ТЕРРИТОРИИ

(ПРОЕКТ МЕЖЕВАНИЯ ТЕРРИТОРИИ)

ДЛЯ РАЗМЕЩЕНИЯ ОБЪЕКТА

**в отношении полосы отвода автомобильной дороги
общего пользования регионального значения «Подъезд
к с. Мамедовая Щель», расположенной в городе -
курорте Сочи Краснодарского края**

Том 2

**Материалы по обоснованию проекта межевания
территории**



**Автор тома: Государственное бюджетное учреждение Краснодарского края
"Краевая техническая инвентаризация -Краевое БТИ"**

Краснодар 2019г.

*Заказчик: «Министерство транспорта и дорожного хозяйства
Краснодарского края»*

**ДОКУМЕНТАЦИЯ ПО ПЛАНИРОВКЕ ТЕРРИТОРИИ
(ПРОЕКТ МЕЖЕВАНИЯ ТЕРРИТОРИИ)**

**в отношении полосы отвода автомобильной дороги
общего пользования регионального значения «Подъезд
к с. Мамедовая Щель», расположенной в городе -
курорте Сочи Краснодарского края**

Том 2


**Материалы по обоснованию проекта межевания
территории**

**Зам. начальника отдела кадастровых
и технической инвентаризации**


Т. В. Грабарева

**Автор тома: Государственное бюджетное учреждение Краснодарского края
"Краевая техническая инвентаризация -Краевое БТИ"**

Краснодар 2019г.

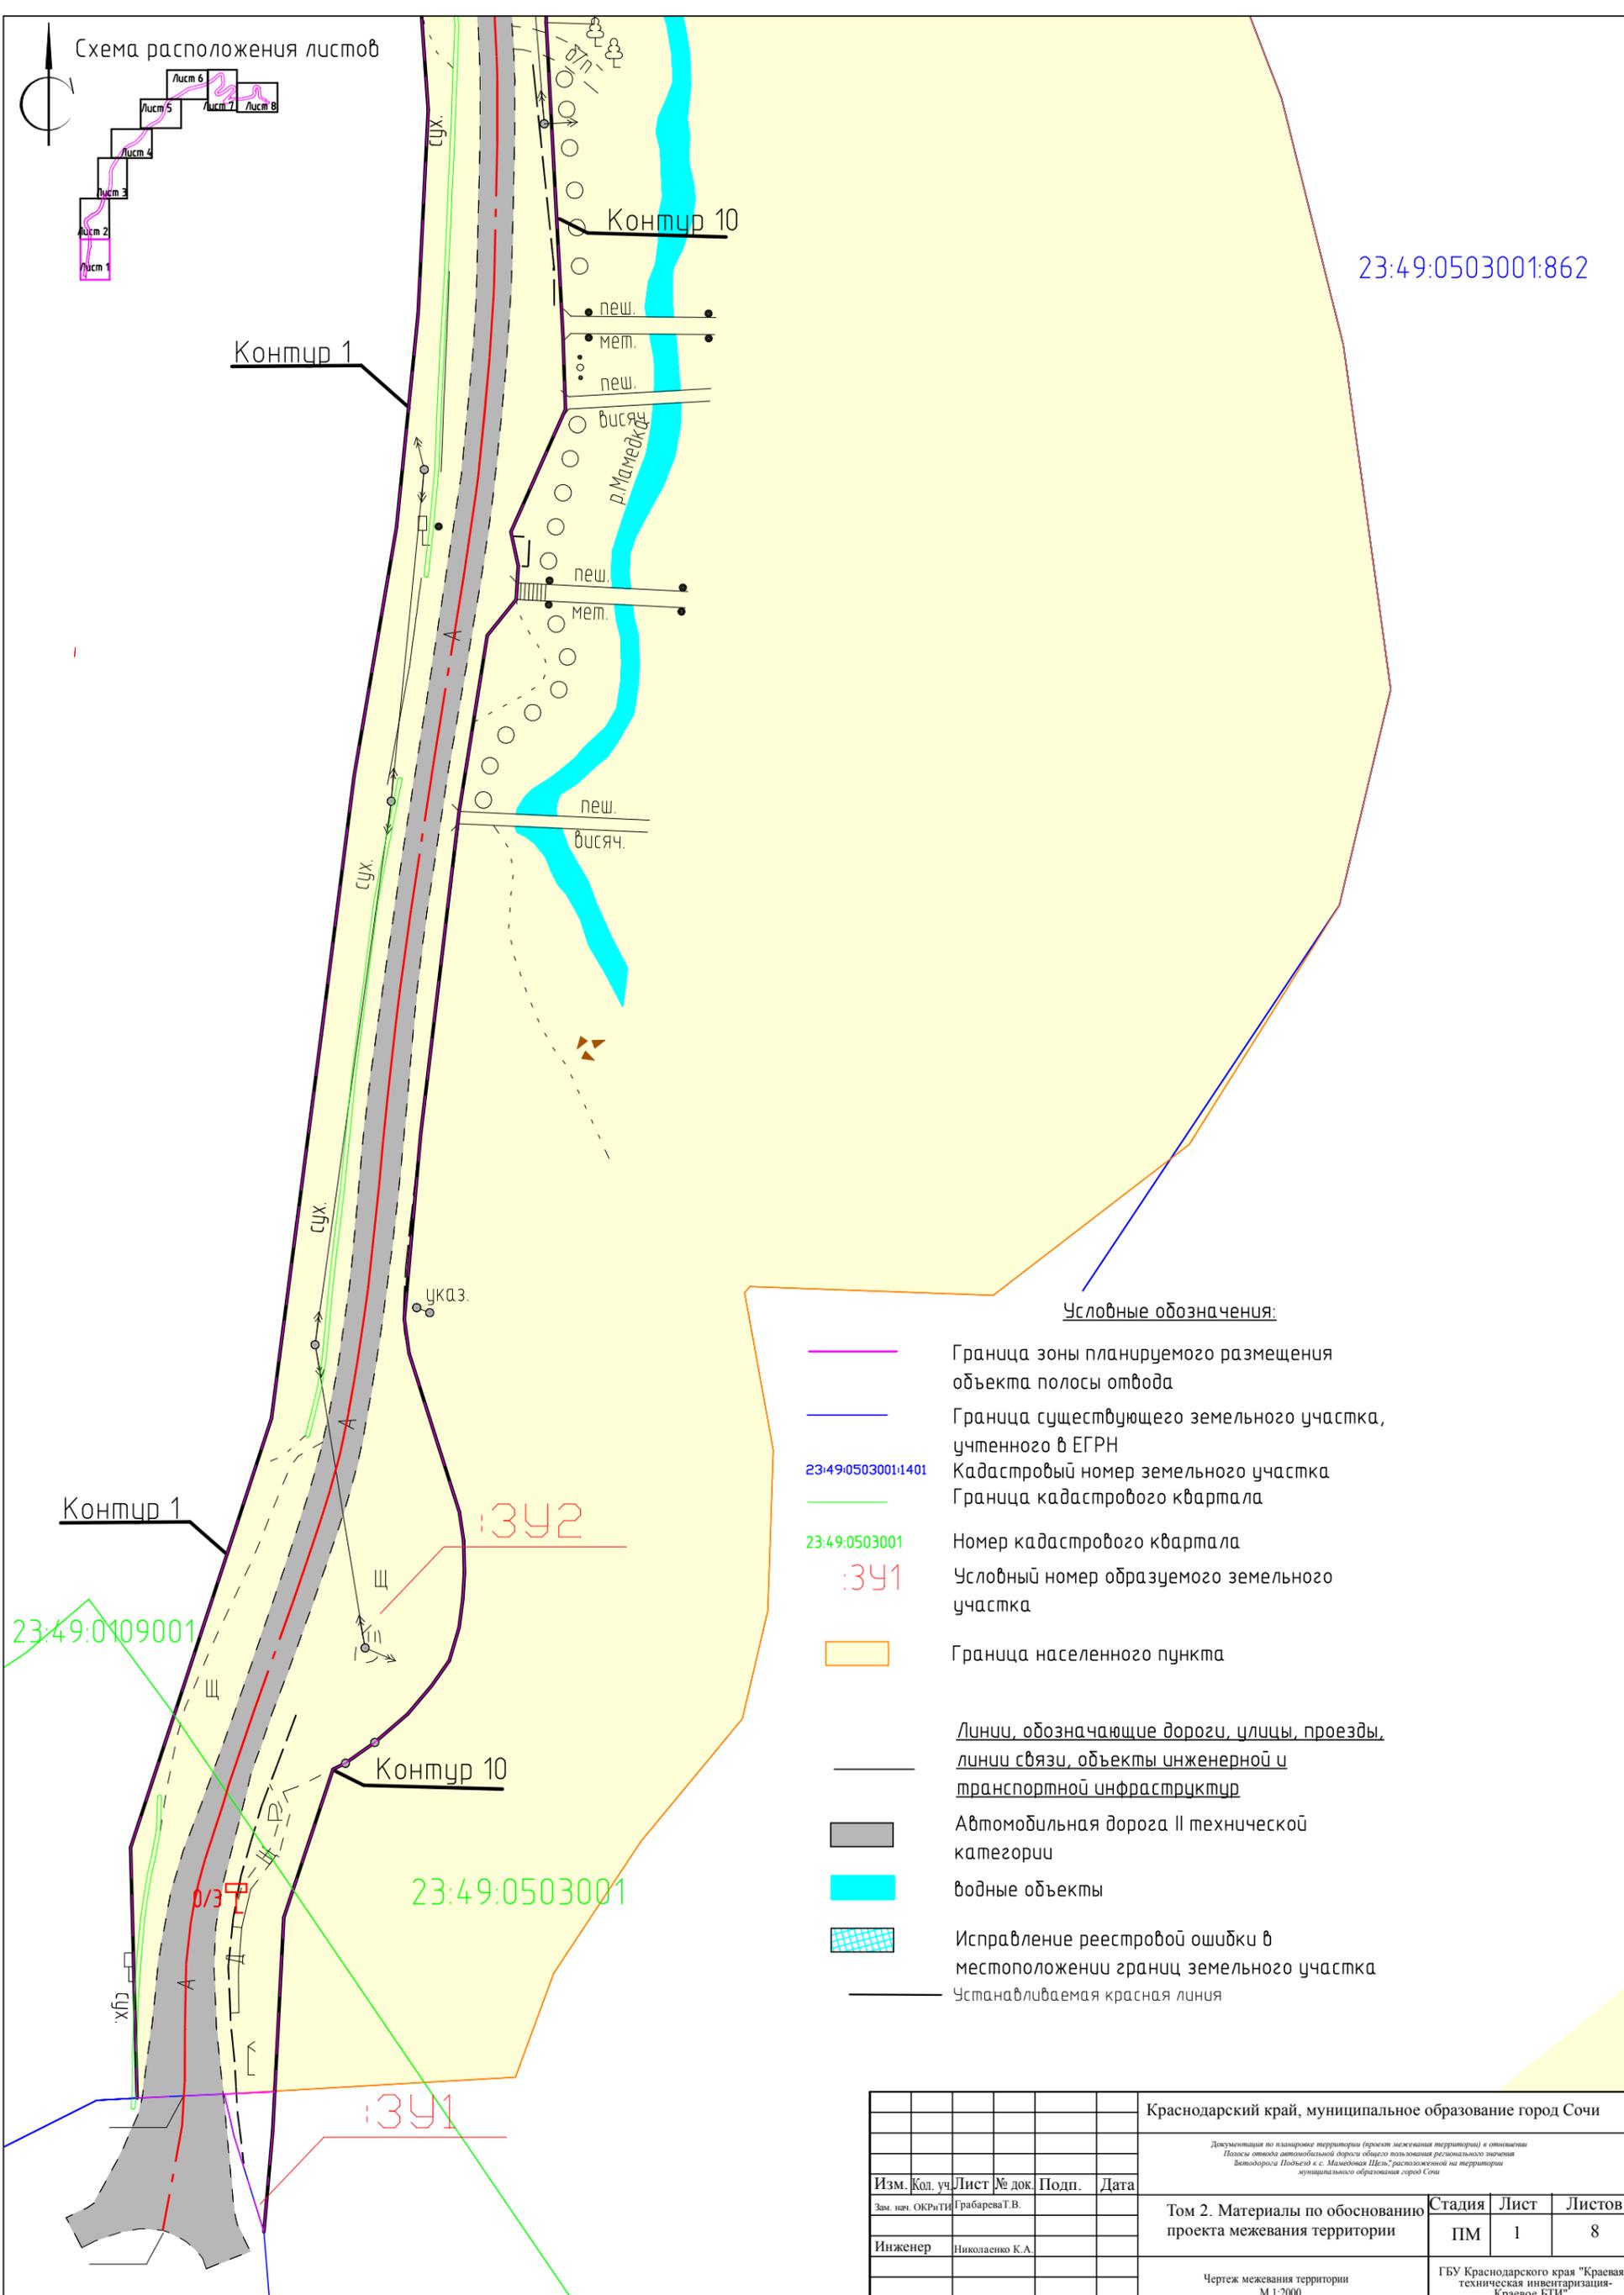


23:49:0503001:862

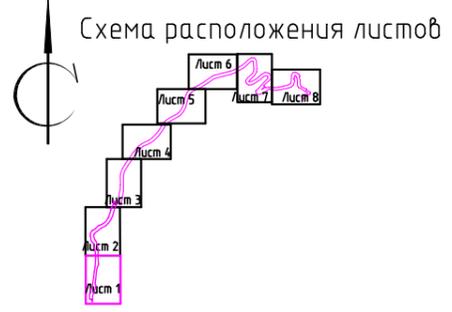

Условные обозначения:

- Граница зоны планируемого размещения объекта полосы отвода
- Граница существующего земельного участка, учтенного в ЕГРН
- 23:49:0503001:1401 Кадастровый номер земельного участка
- Граница кадастрового квартала
- 23:49:0503001 Номер кадастрового квартала
- :342
:341 Условный номер образуемого земельного участка
- Граница населенного пункта
- Линии, обозначающие дороги, улицы, проезды, линии связи, объекты инженерной и транспортной инфраструктур
- Автомобильная дорога II технической категории
- водные объекты
- Исправление реестровой ошибки в местоположении границ земельного участка
- Устанавливаемая красная линия



Краснодарский край, муниципальное образование город Сочи					
<small>Документация по планировке территории (проект межевания территории) и отводам Полосы отвода автомобильной дороги общего пользования регионального значения Видеодорога Подъезд к с. Мамедовка Шель, расположенной на территории муниципального образования город Сочи</small>					
Изм.	Кол. уч.	Лист	№ док.	Подп.	Дата
Том 2. Материалы по обоснованию проекта межевания территории					
Инженер			Николаенко К.А.		
Чертеж межевания территории				ГБУ Краснодарского края "Краевая техническая инвентаризация-Краевое БТИ"	
М 1:2000					
Стадия			Лист		Листов
ПМ			1		8

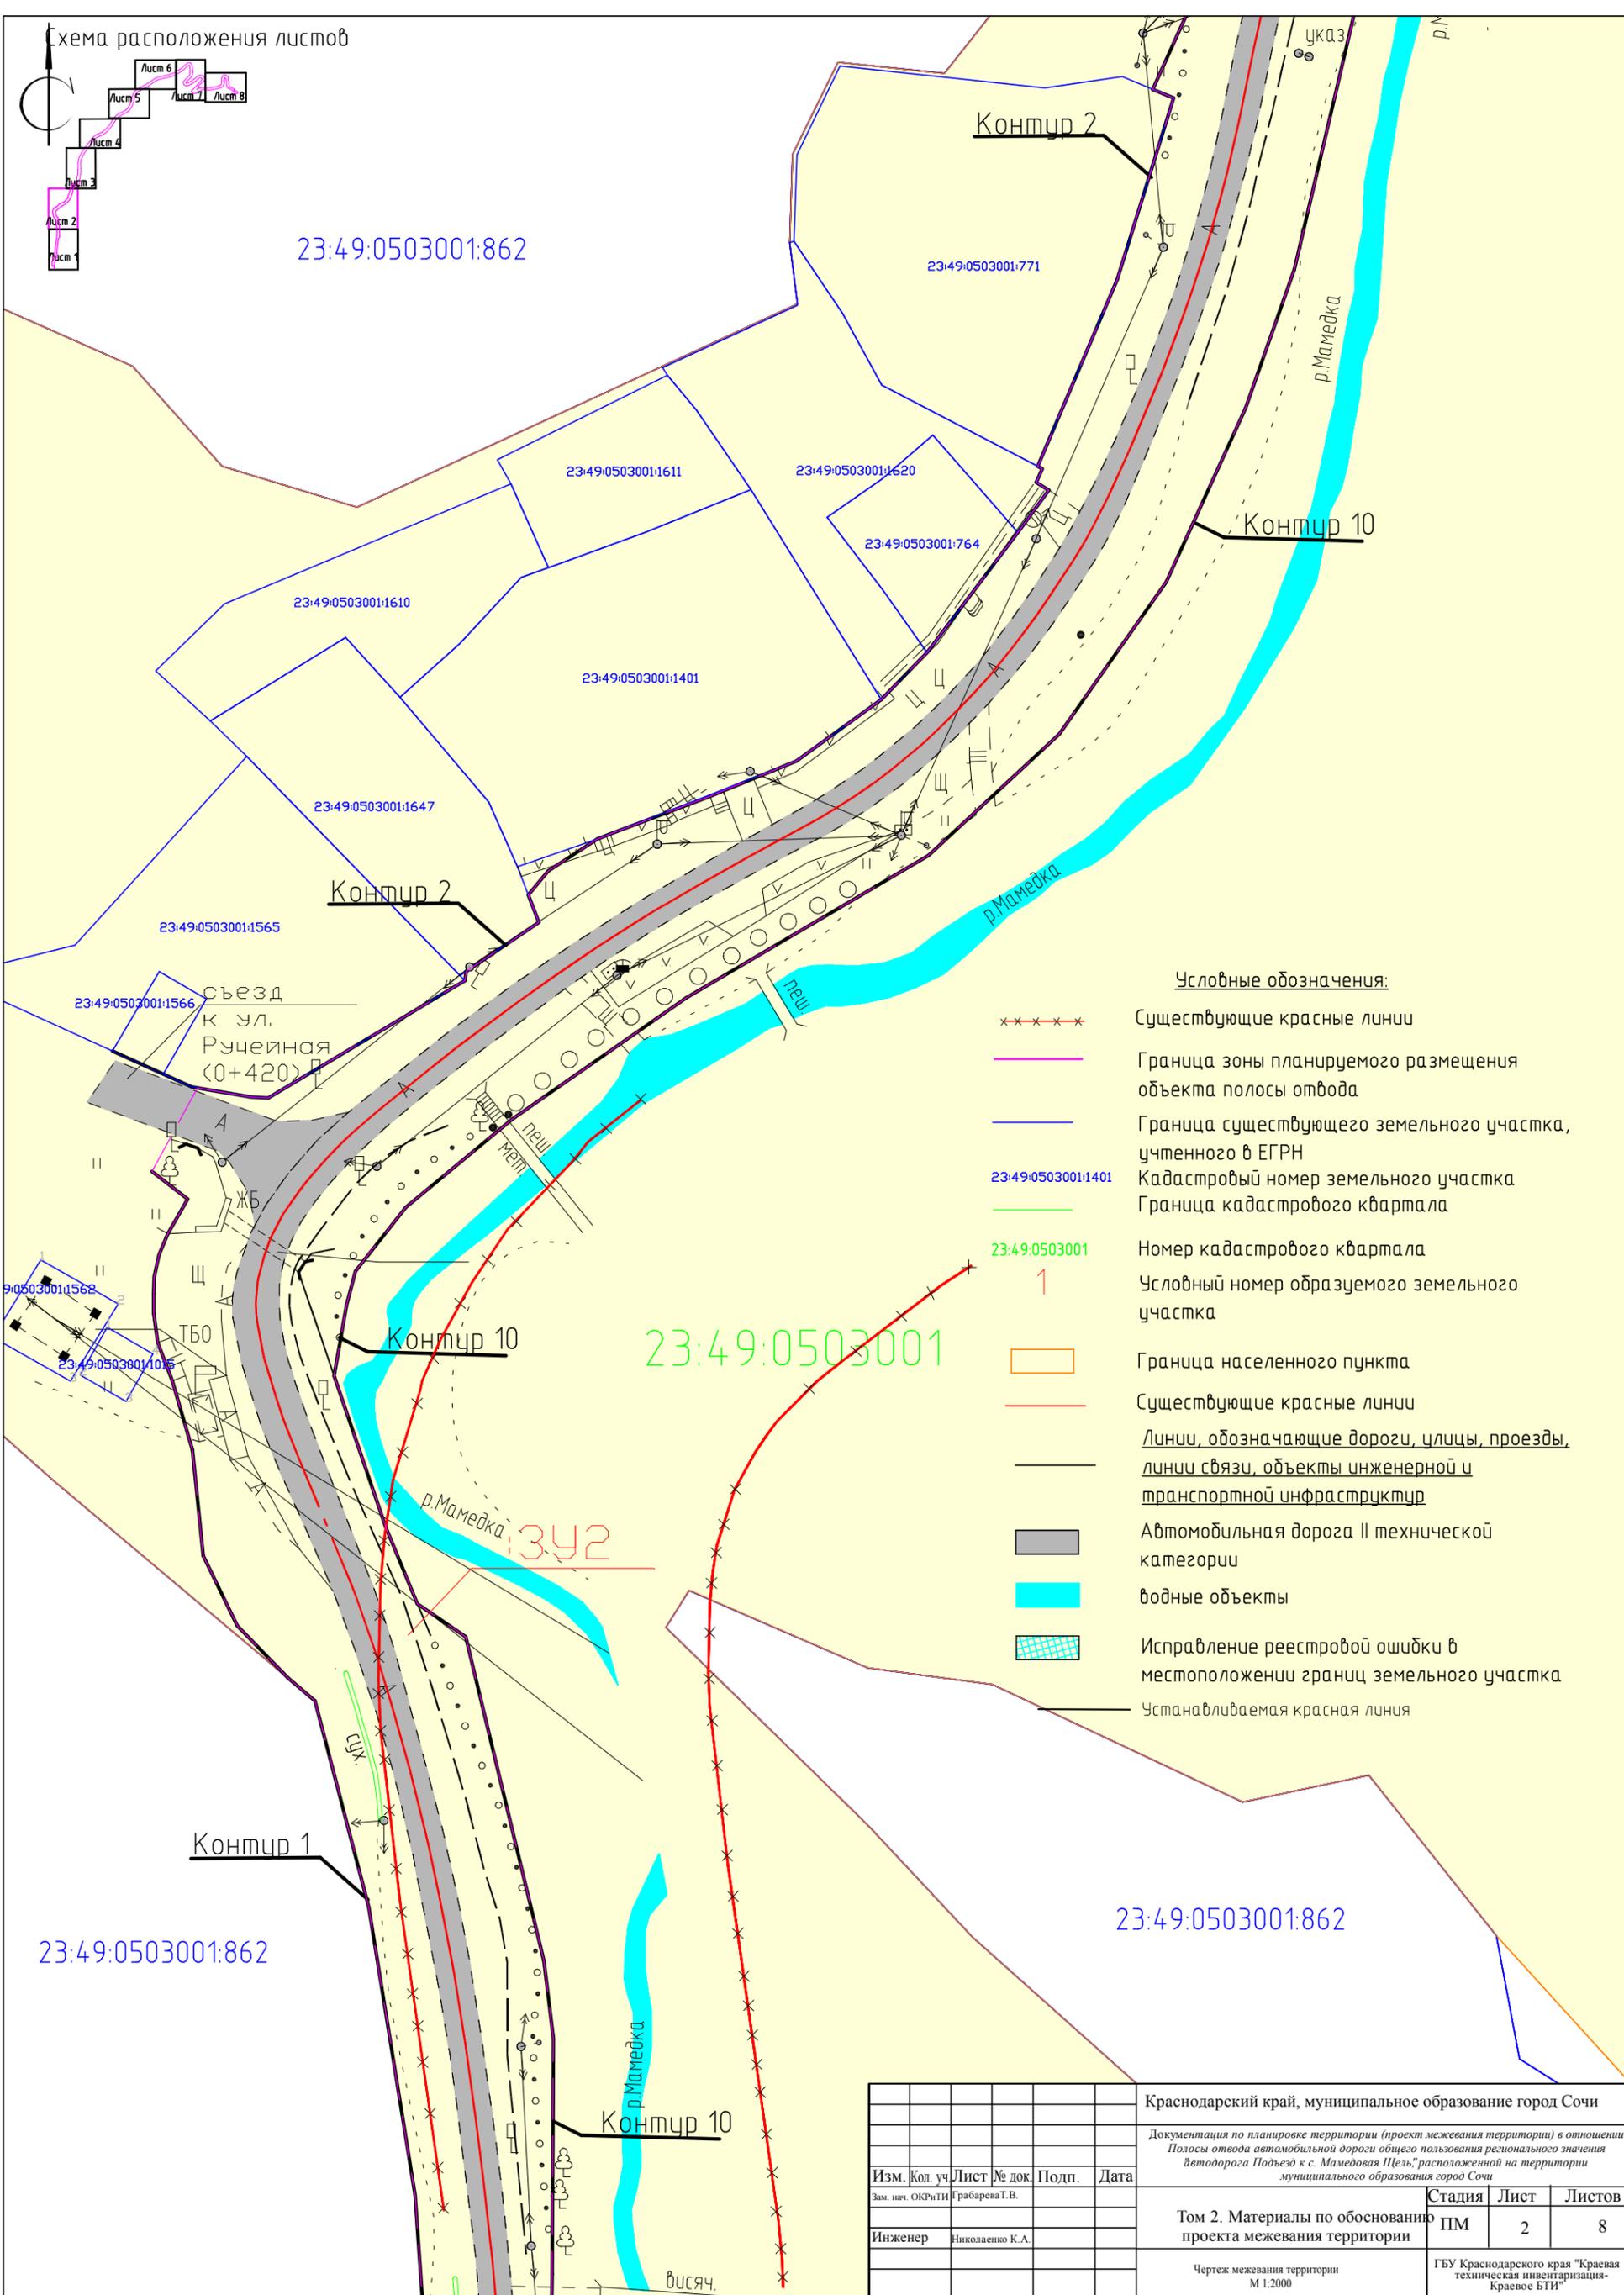

Условные обозначения:

- ×××××××× Существующие красные линии
- Граница зоны планируемого размещения объекта полосы отвода
- Граница существующего земельного участка, учтенного в ЕГРН
- 23:49:0503001:1401 Кадастровый номер земельного участка
- 23:49:0503001 Граница кадастрового квартала
- 1 Номер кадастрового квартала
- 1 Условный номер образуемого земельного участка
- Граница населенного пункта
- Существующие красные линии
- Линии, обозначающие дороги, улицы, проезды, линии связи, объекты инженерной и транспортной инфраструктуры
- Автомобильная дорога II технической категории
- водные объекты
- ▨ Исправление реестровой ошибки в местоположении границ земельного участка
- Устанавливаемая красная линия

Краснодарский край, муниципальное образование город Сочи					
Документация по планировке территории (проект межевания территории) в отношении Полосы отвода автомобильной дороги общего пользования регионального значения «Въезд к с. Мамедовая Щель», расположенной на территории муниципального образования город Сочи					
Изм.	Кол. уч.	Лист № док.	Подп.	Дата	Стадия
Зам. нач. ОКРТИ	Грабарева Т.В.				ПМ
Инженер	Николаенко К.А.	Том 2. Материалы по обоснованию проекта межевания территории			Лист
		Чертеж межевания территории М 1:2000			2
					Листов
					8
					ГБУ Краснодарского края "Краевая техническая инвентаризация-Краевое БТИ"

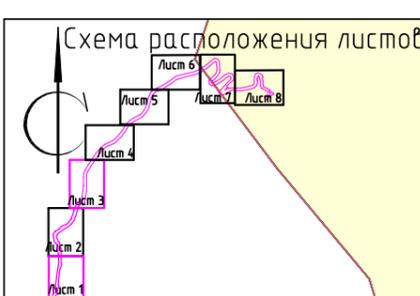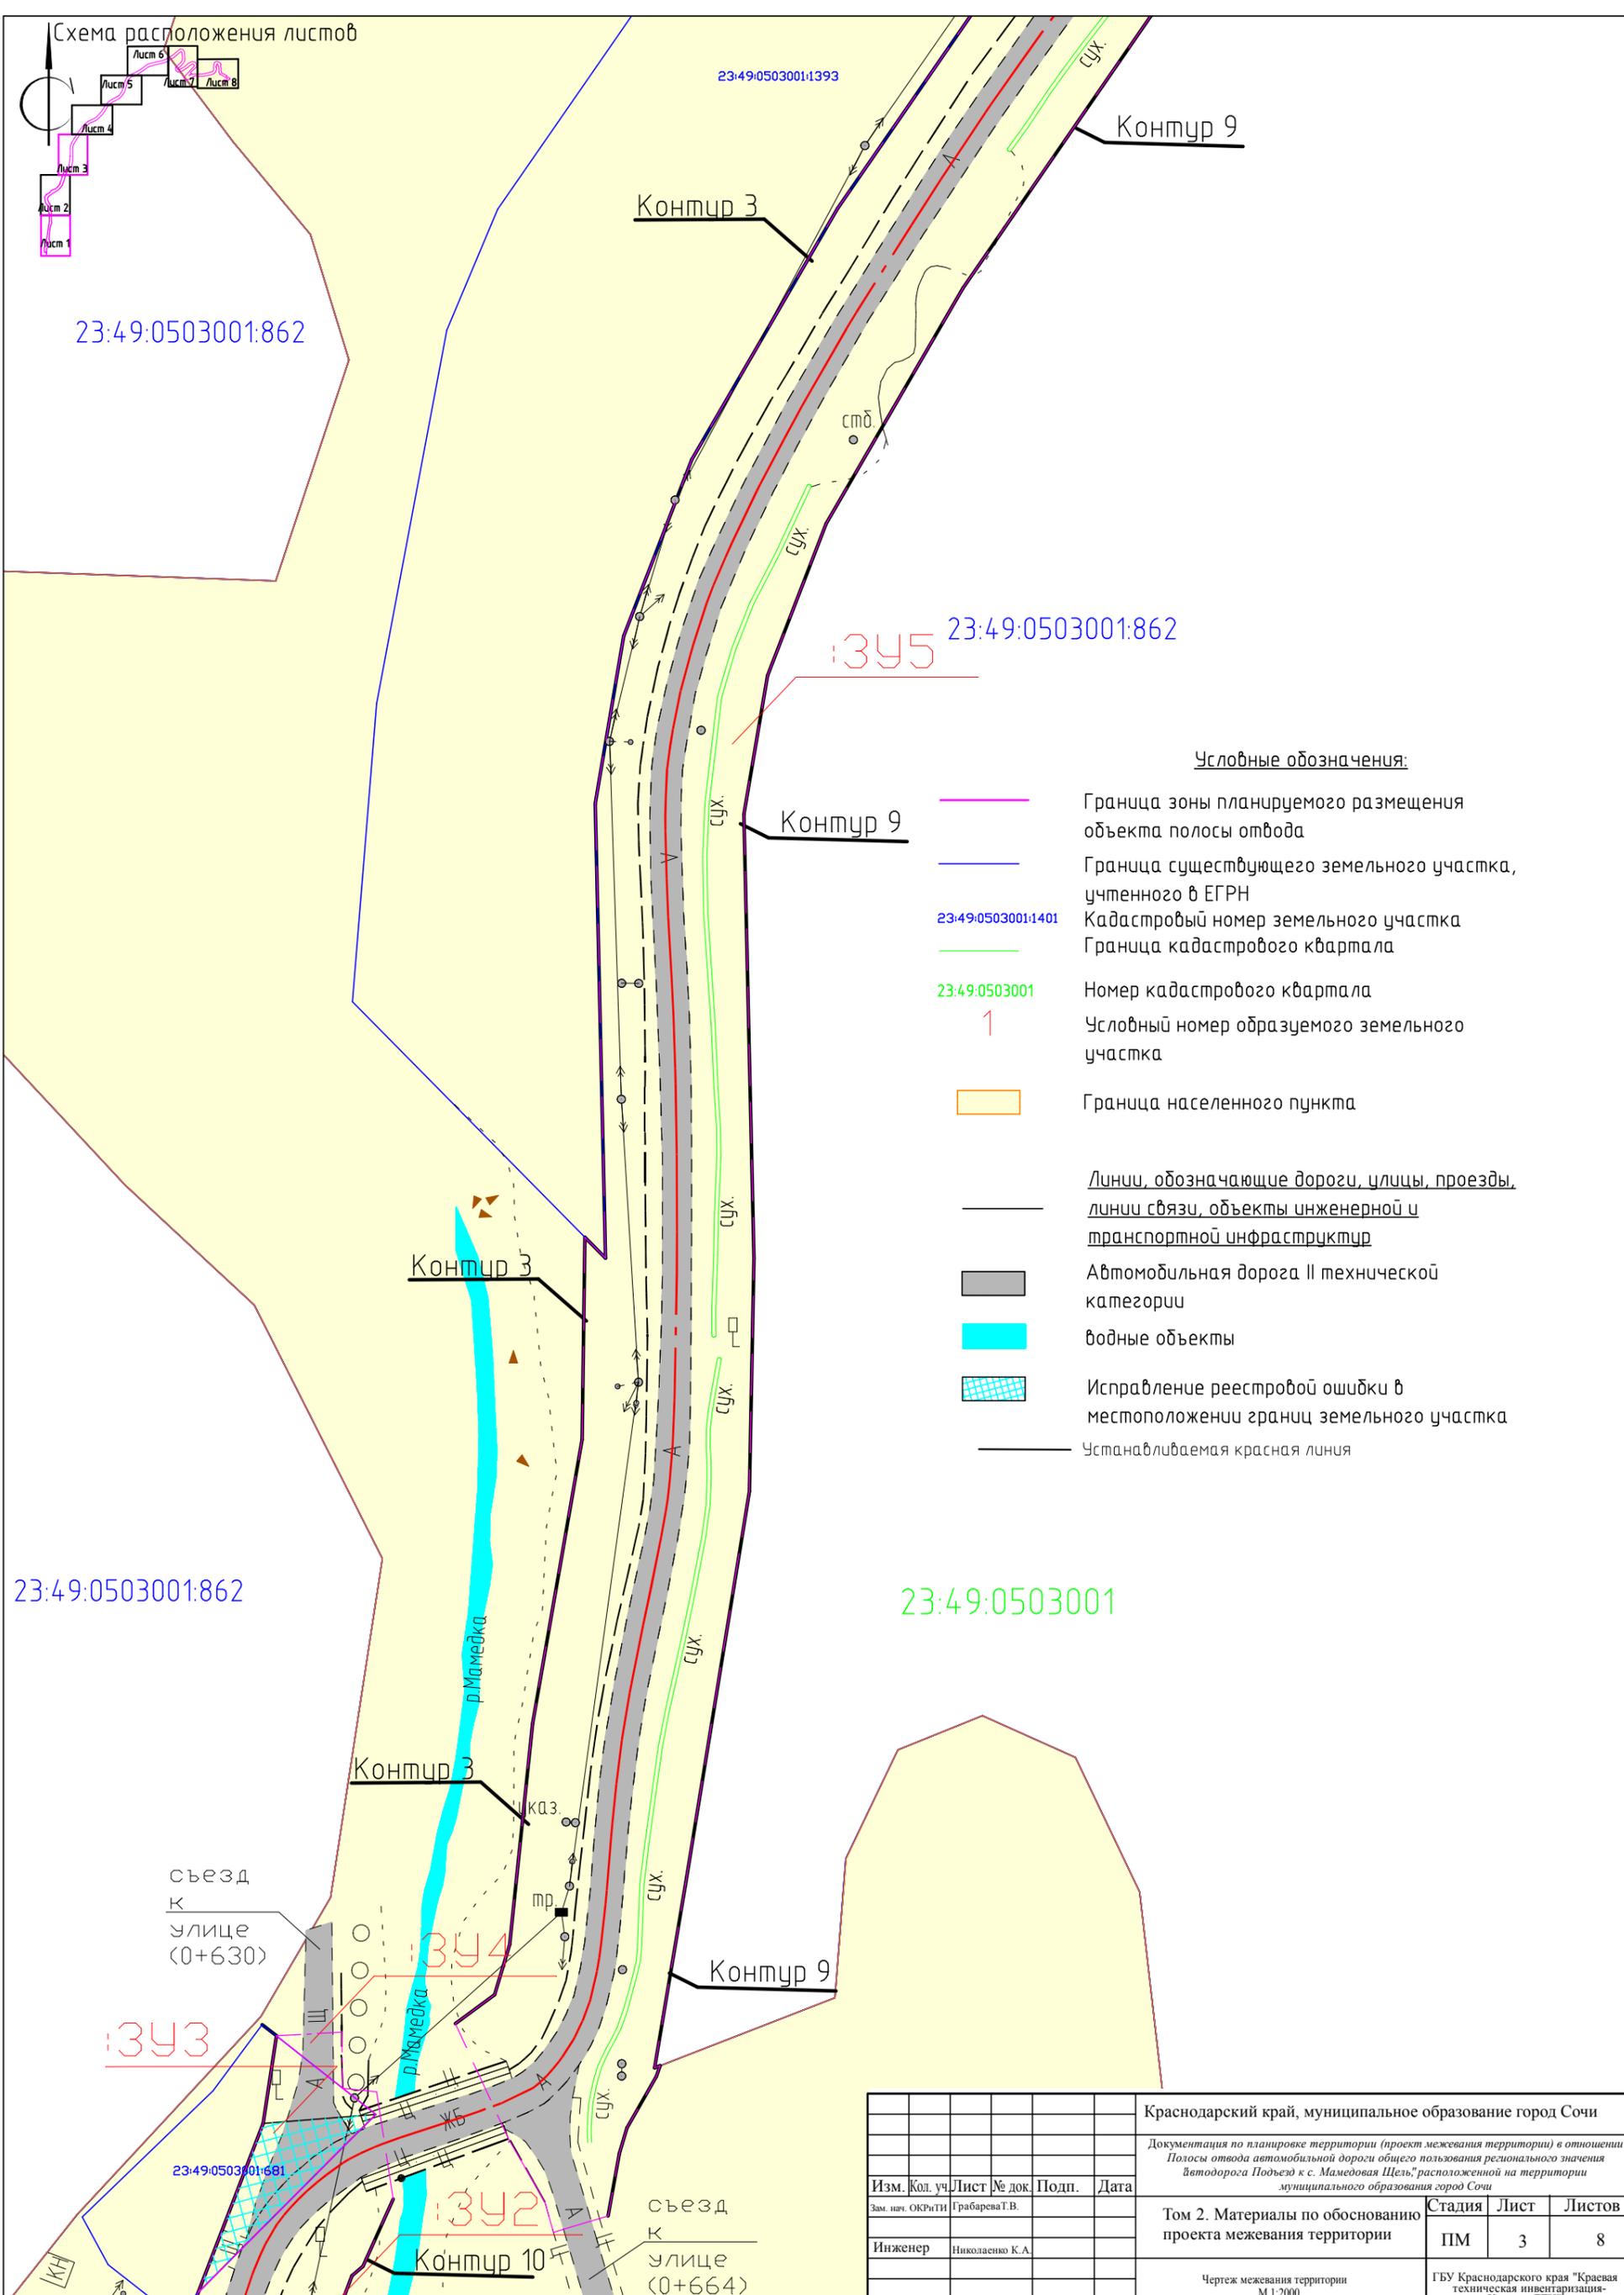


Условные обозначения:

- Граница зоны планируемого размещения объекта полосы отвода
- Граница существующего земельного участка, учтенного в ЕГРН
- 23:49:0503001:1401 Кадастровый номер земельного участка
- Граница кадастрового квартала
- 23:49:0503001 Номер кадастрового квартала
- 1 Условный номер образуемого земельного участка
- Граница населенного пункта
- Линии, обозначающие дороги, улицы, проезды, линии связи, объекты инженерной и транспортной инфраструктуры
- Автомобильная дорога II технической категории
- водные объекты
- Исправление реестровой ошибки в местоположении границ земельного участка
- Устанавливаемая красная линия

Краснодарский край, муниципальное образование город Сочи					
Документация по планировке территории (проект межевания территории) в отношении Полосы отвода автомобильной дороги общего пользования регионального значения «Автомаршрут Подъезд к с. Мамедовая Щель», расположенной на территории муниципального образования город Сочи					
Изм.	Кол. уч.	Лист	№ док.	Подп.	Дата
				Грабарева Т.В.	
Том 2. Материалы по обоснованию проекта межевания территории				Стадия	Лист
Инженер				ПМ	3
Чертеж межевания территории М 1:2000				Листов	8
				ГБУ Краснодарского края "Краевая техническая инвентаризация-Краевое БТИ"	




Схема расположения листов

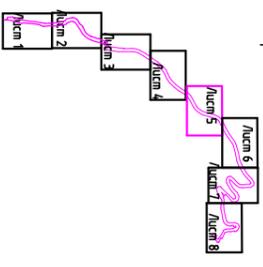

23:49:0503001

23:49:0503001:862

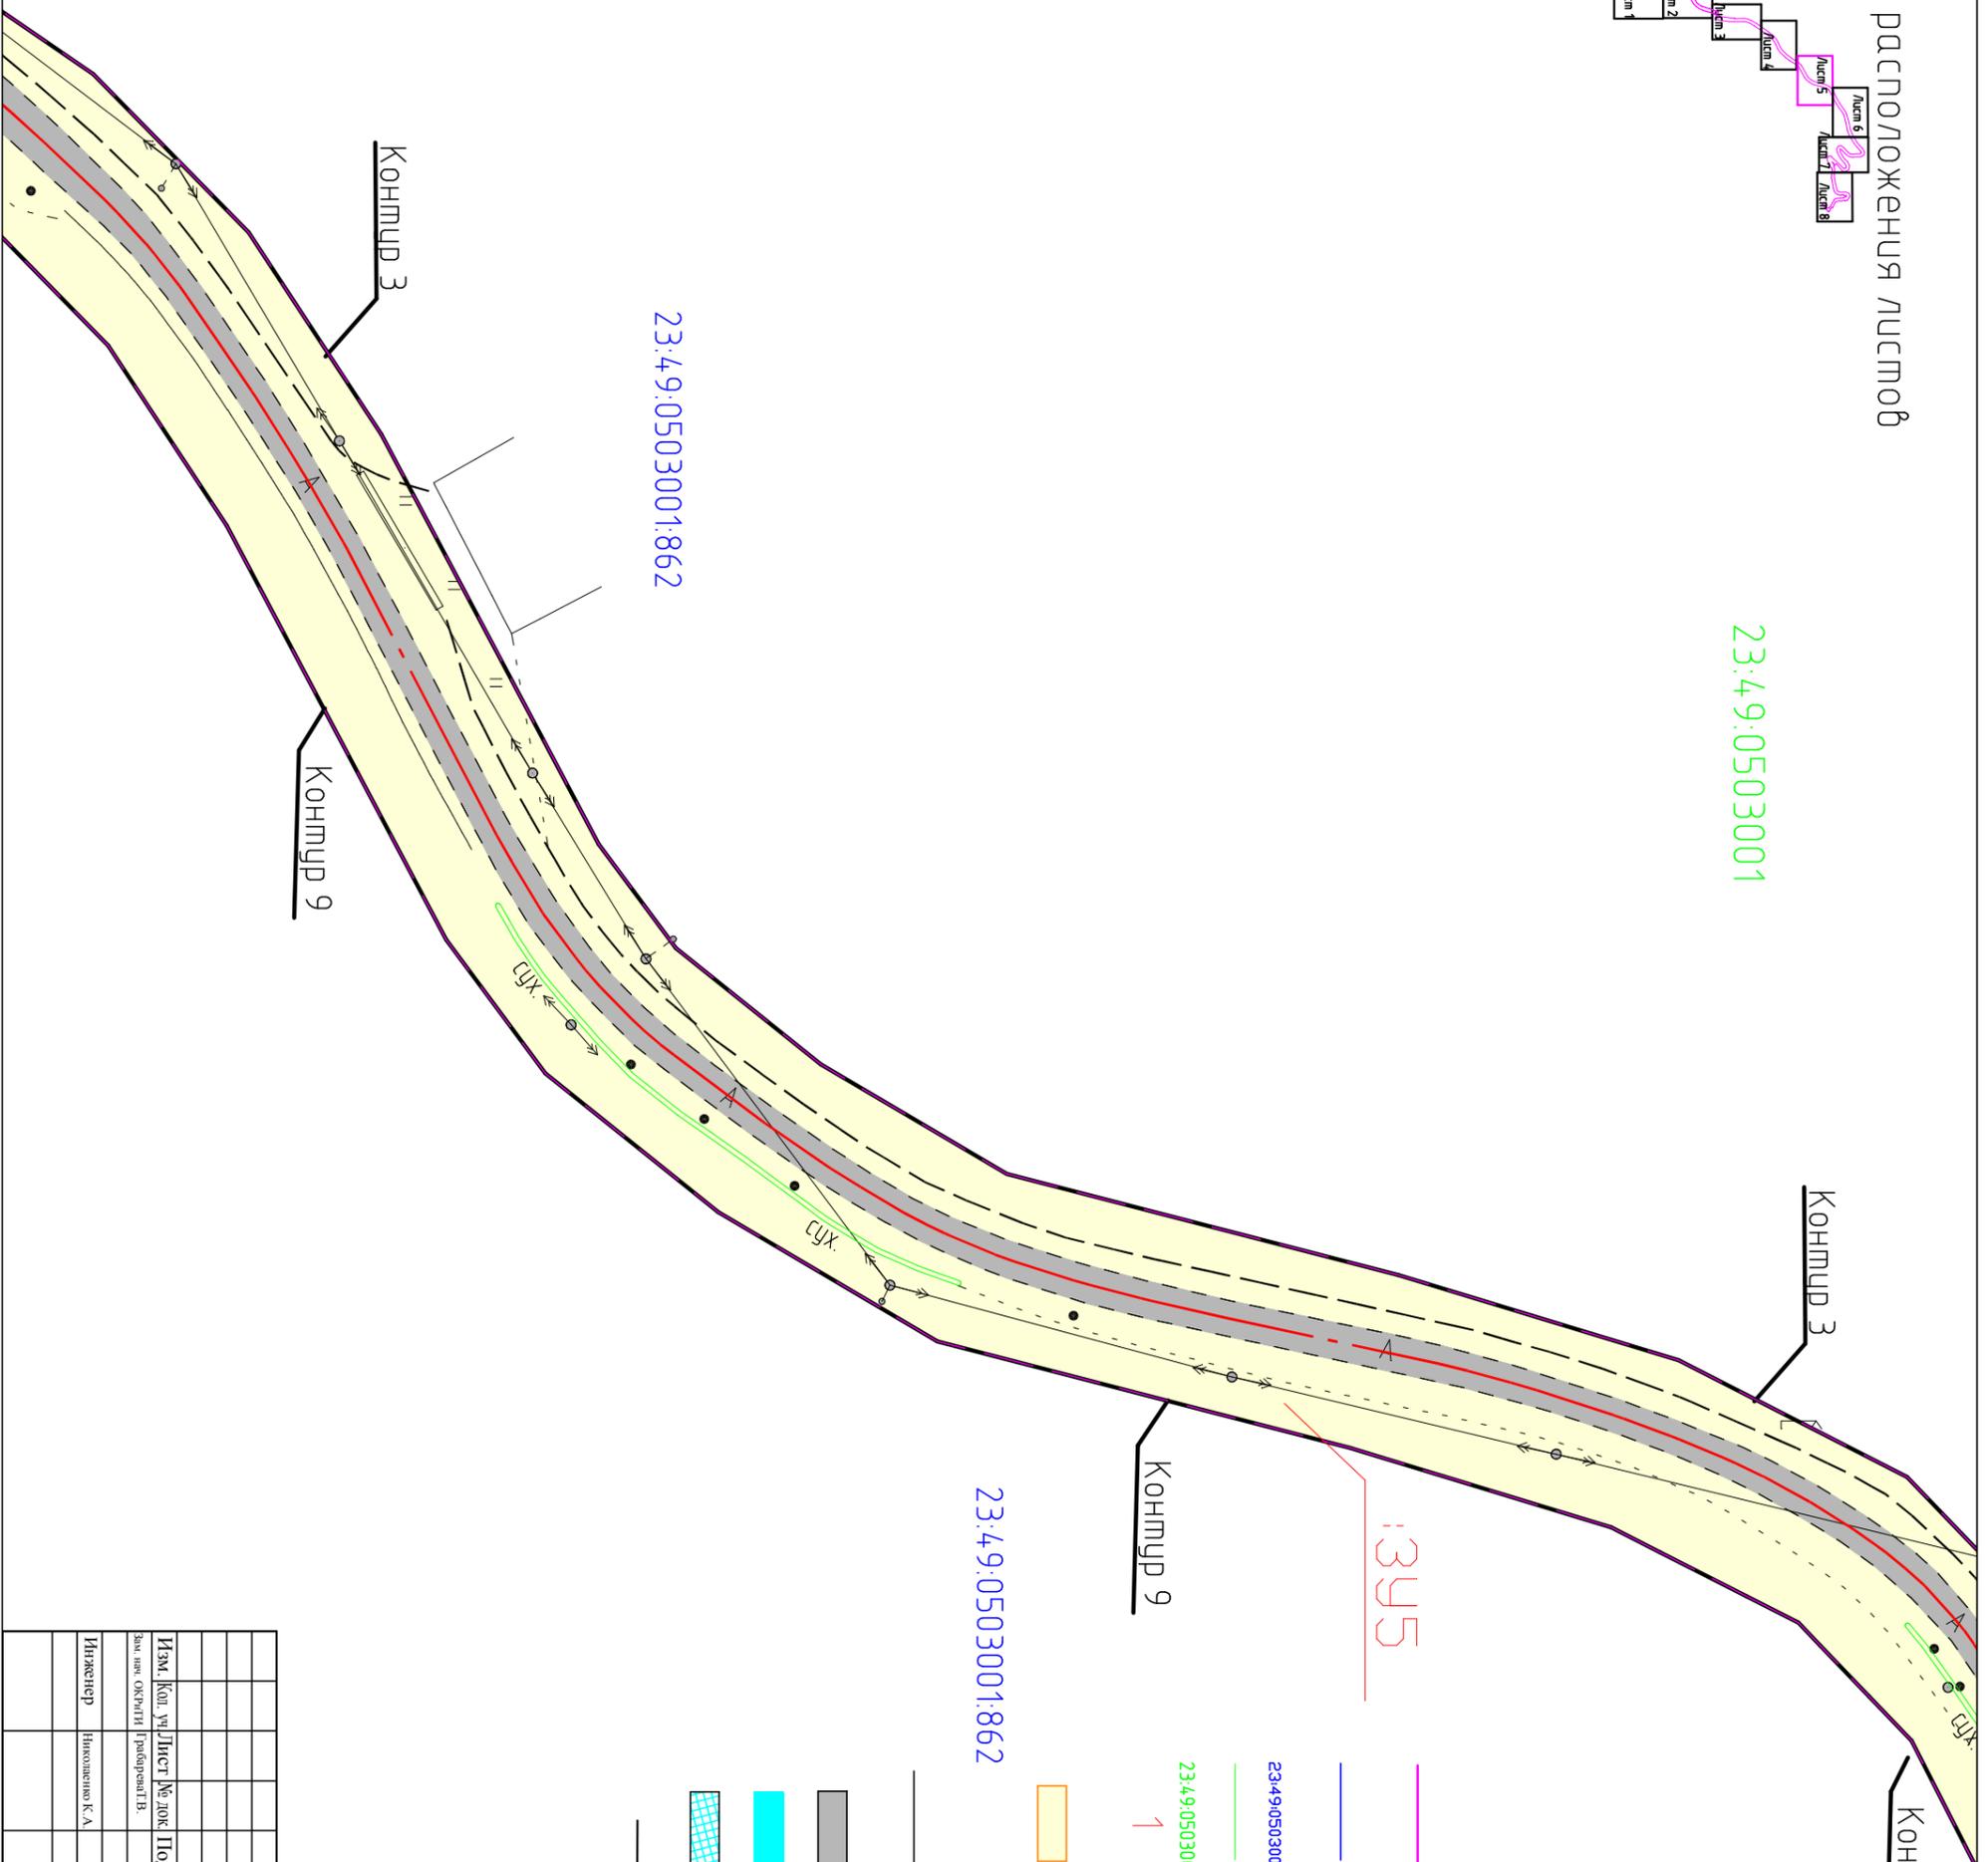


395

23:49:0503001:862

- Условные обозначения:
- Граница зоны планируемого размещения объекта полосы отвода
 - Граница существующего земельного участка, учтенного в ЕГРН
 - Кадастровый номер земельного участка
 - Граница кадастрового квартала
 - Номер кадастрового квартала
 - Условный номер образуемого земельного участка
 - Граница населенного пункта
 - Линии, обозначающие дороги, улицы, проезды, линии связи, объекты инженерной и транспортно-инфраструктур
 - Автомобильная дорога II технической категории
 - водные объекты
 - Исправление реестровой ошибки в местоположении границ земельного участка
 - Установленная красная линия


Краснодарский край, муниципальное образование город Сочи		Листов	
Документация по планировке территории (проект межевания территории) в отношении полосы отвода автомобильной дороги общего пользования регионального значения Автодорога Пальсей к с. Македоева Шель, расположенной на территории муниципального образования город Сочи		Статья	Лист
Том 2. Материалы по обоснованию проекта межевания территории		ПМ	5
Инженер		Николаев К. А.	8
Изм. Кол. уч. листов № док. Подп. Дата			
Зам. нач. участка Работовалов В.			
Чертёж межевания территории М 1:2000		ГБУ Краснодарского края "Краевая техническая инспекция"	

Схема расположения листов

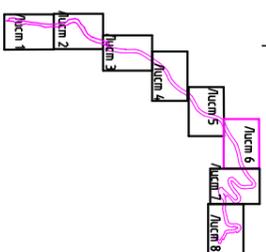

Условные обозначения:

- Граница зоны планируемого размещения объекта полосы отвода
- Граница существующего земельного участка, учтенного в ЕГРН
- Кадастровый номер земельного участка
- Граница кадастрового квартала
- 23:49:0503001 Номер кадастрового квартала
- 23:49:0503001 Условный номер образуемого земельного участка
- ▭ Граница населенного пункта
- Линия, обозначающая дорогу, улицы, проезды, линии связи, объекты инженерной и транспортной инфраструктуры
- ▭ Автомобильная дорога II технической категории
- ▭ водные объекты
- ▭ Исправление реестровой ошибки в местоположении границ земельного участка
- Установленная красная линия

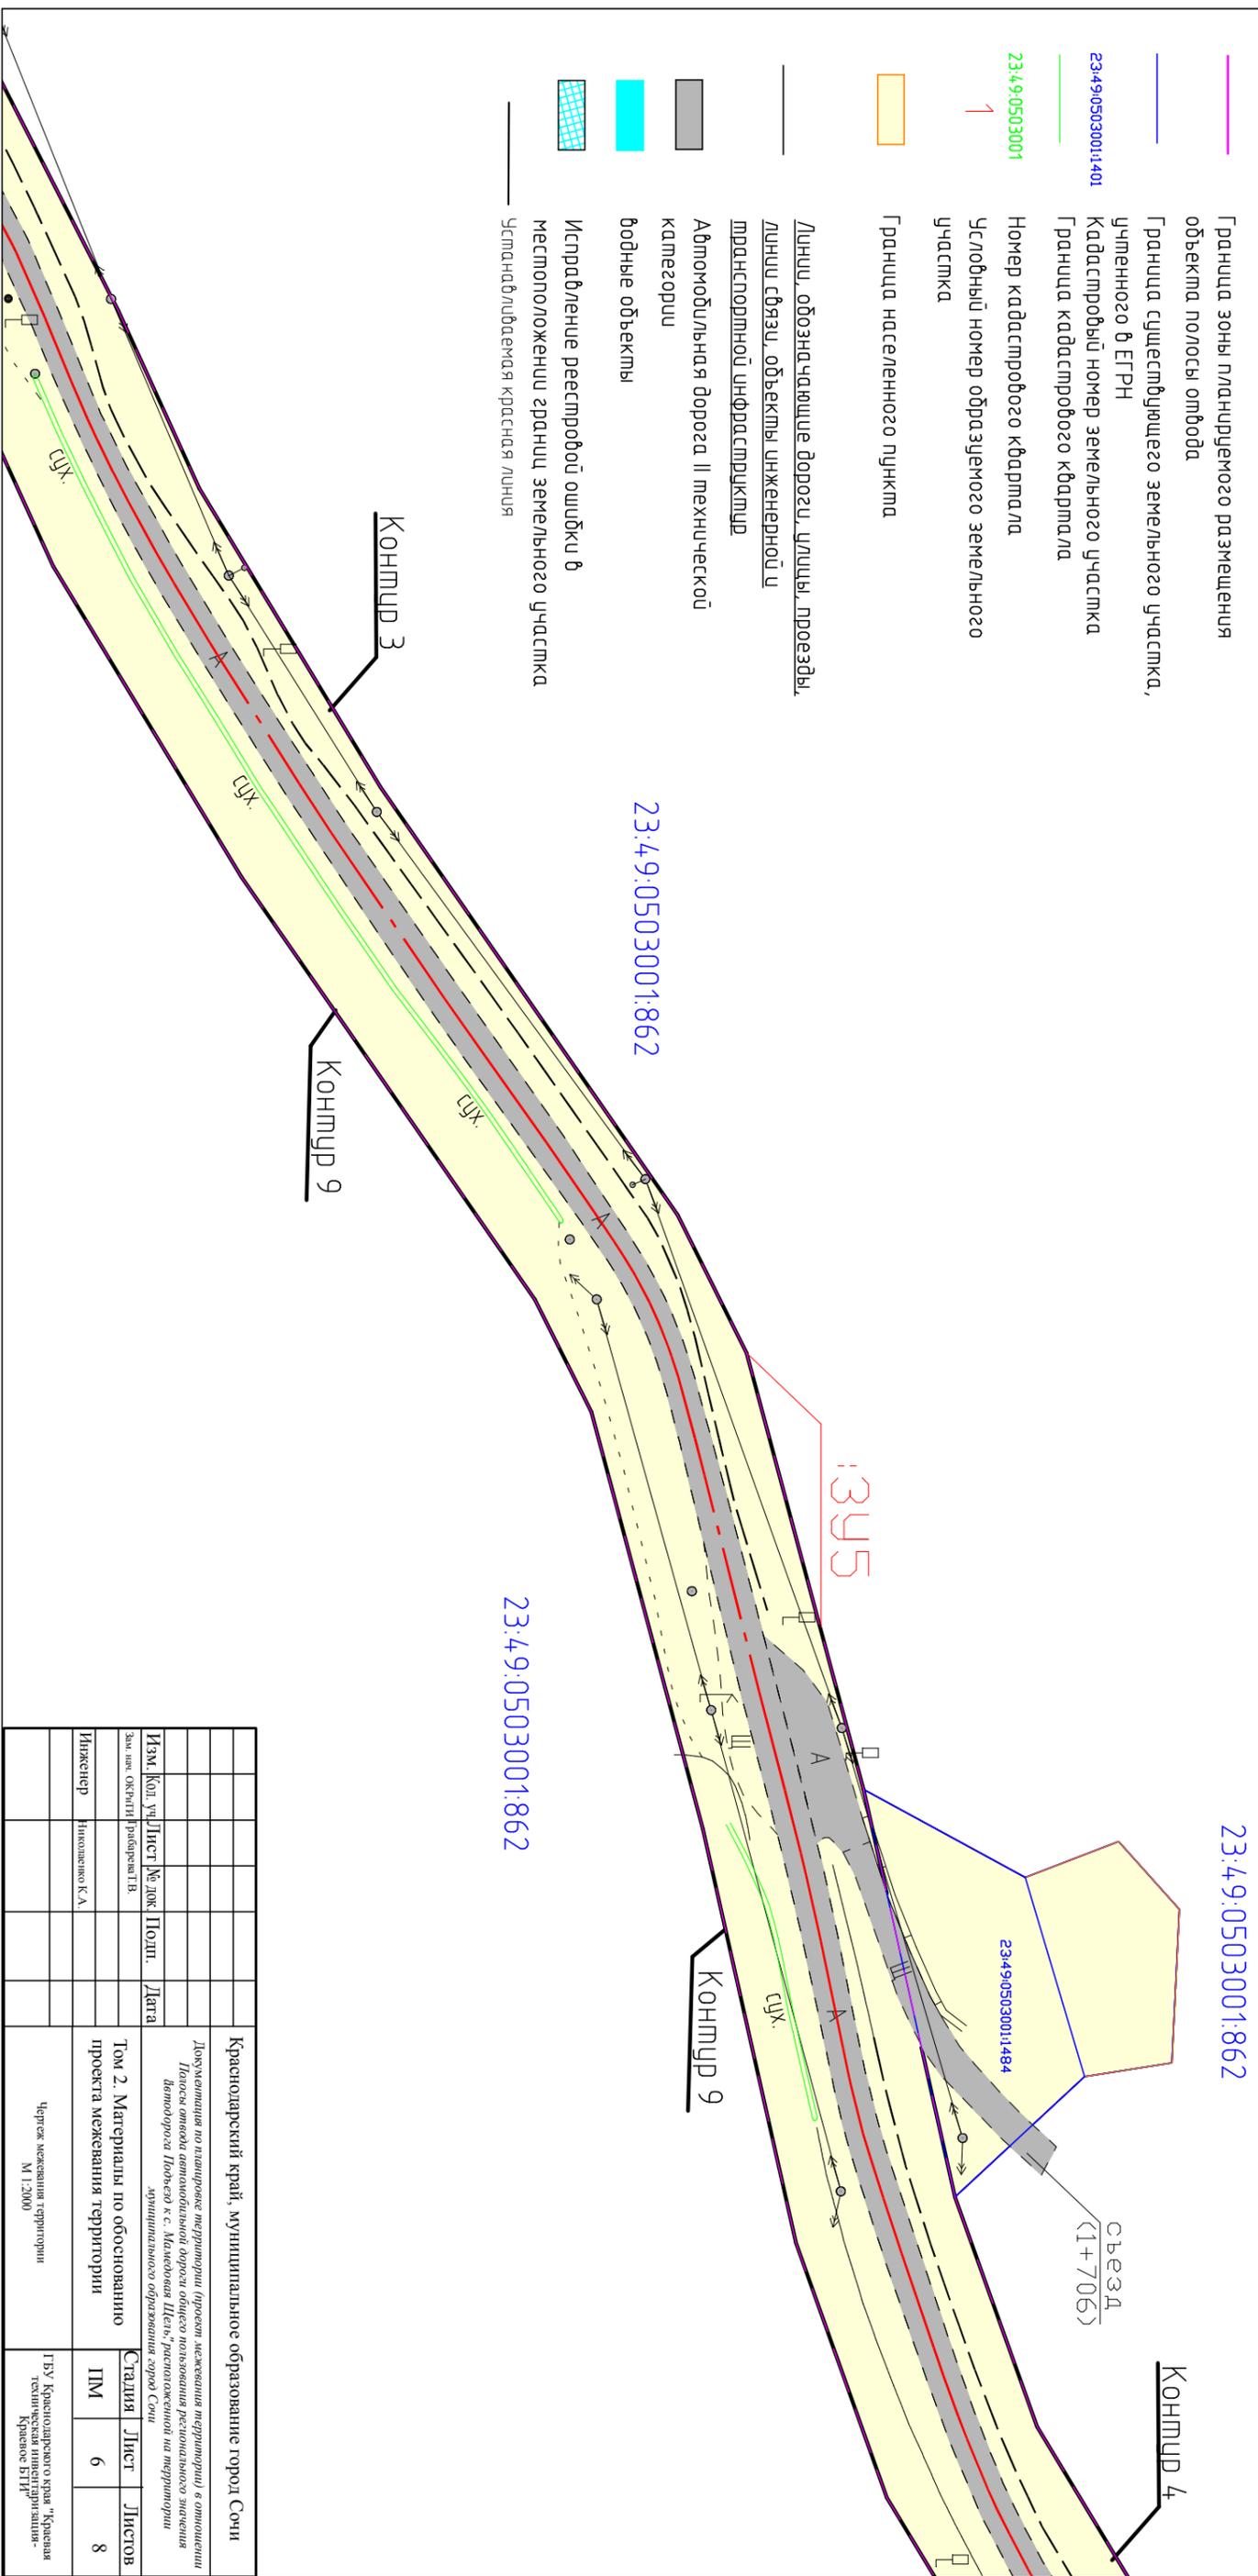

23:49:0503001

23:49:0503001:862



23:49:0503001:1484

1:345

23:49:0503001:862

Краснодарский край, муниципальное образование город Сочи		Генеральный директор	
Документация по планировке территории (проект межевания территории) в отношении		Инженер	
полосы отвода автомобильной дороги общего пользования регионального значения		Николаенко К.А.	
автодорога Подъезд к с. Маждовая Шель, расположенной на территории		Изм. Кол. Лист	
муниципального образования город Сочи		№ док.	Подп.
Дата		Том 2. Материалы по обоснованию	
Зем. лев. Обл. Инж. Инженер		проекта межевания территории	
Чертеж межевания территории		М 1:2000	Страницы
		Лист	Листов
		6	8
		ПМ	

Схема расположения листов

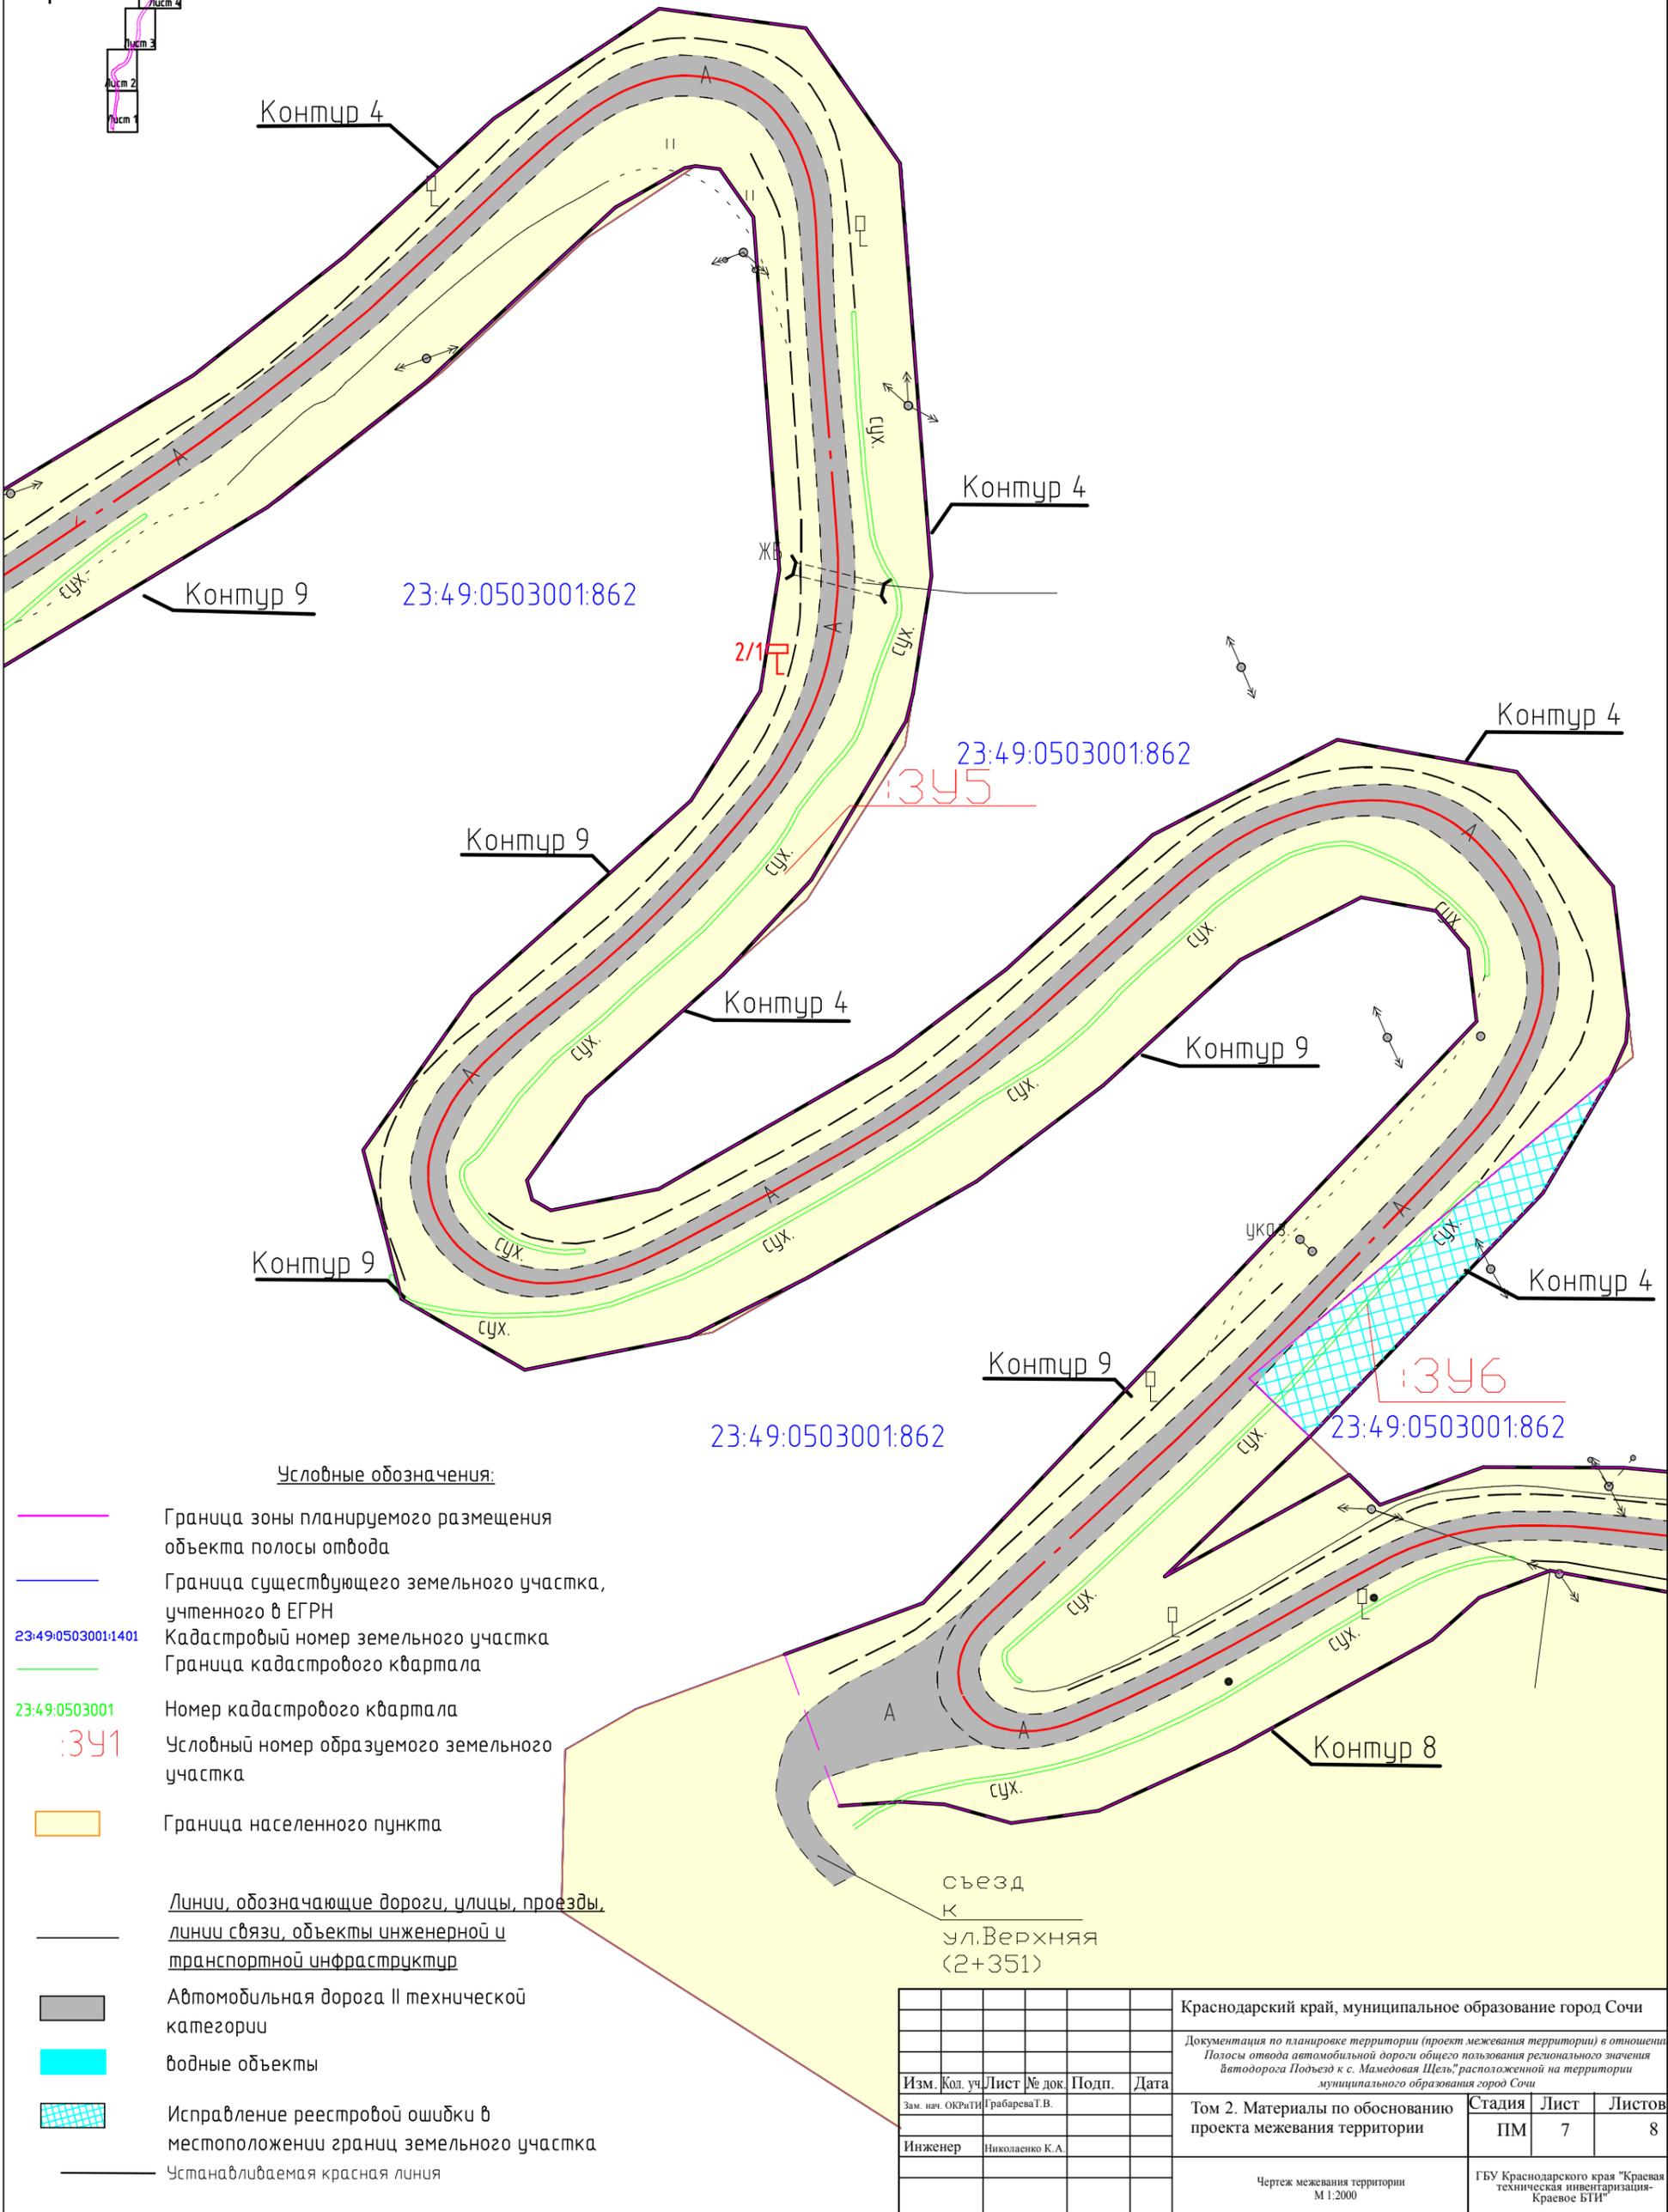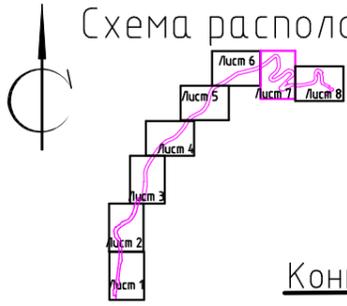


Условные обозначения:

- Граница зоны планируемого размещения объекта полосы отвода
- Граница существующего земельного участка, учтенного в ЕГРН
- 23:49:0503001:1401 Кадастровый номер земельного участка
- Граница кадастрового квартала
- 23:49:0503001 Номер кадастрового квартала
- :341 Условный номер образуемого земельного участка
- Граница населенного пункта
- Линии, обозначающие дороги, улицы, проезды, линии связи, объекты инженерной и транспортной инфраструктуры
- Автомобильная дорога II технической категории
- водные объекты
- Исправление реестровой ошибки в местоположении границ земельного участка
- Устанавливаемая красная линия

Краснодарский край, муниципальное образование город Сочи					
Документация по планировке территории (проект межевания территории) в отношении Полосы отвода автомобильной дороги общего пользования регионального значения «Ветеродорога Подъезд к с. Мамедовая Щель», расположенной на территории муниципального образования город Сочи					
Изм.	Кол. уч.	Лист	№ док.	Подп.	Дата
				Грабарева Т.В.	
Том 2. Материалы по обоснованию проекта межевания территории				Стадия	Лист
				ПМ	7
				Листов	8
Чертеж межевания территории М 1:2000				ГБУ Краснодарского края "Красная техническая инвентаризация-Красное БТИ"	


Схема расположения листов

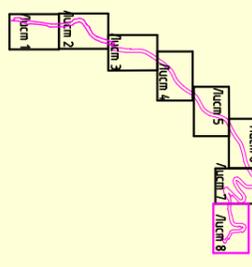

Условные обозначения:

- Граница зоны планируемого размещения объекта полосы отвода
- Граница существующего земельного участка, учтенного в ЕГРН
- Кадастровый номер земельного участка
- Граница кадастрового квартала
- Номер кадастрового квартала
- 1 Условный номер образуемого земельного участка
- Граница населенного пункта

- Линии, обозначающие дороги, улицы, проезды, линии связи, объекты инженерной и транспортной инфраструктуры
- Автомобильная дорога II технической категории
- водные объекты
- Исправление реестровой ошибки в местоположении границ земельного участка
- Установленная красная линия

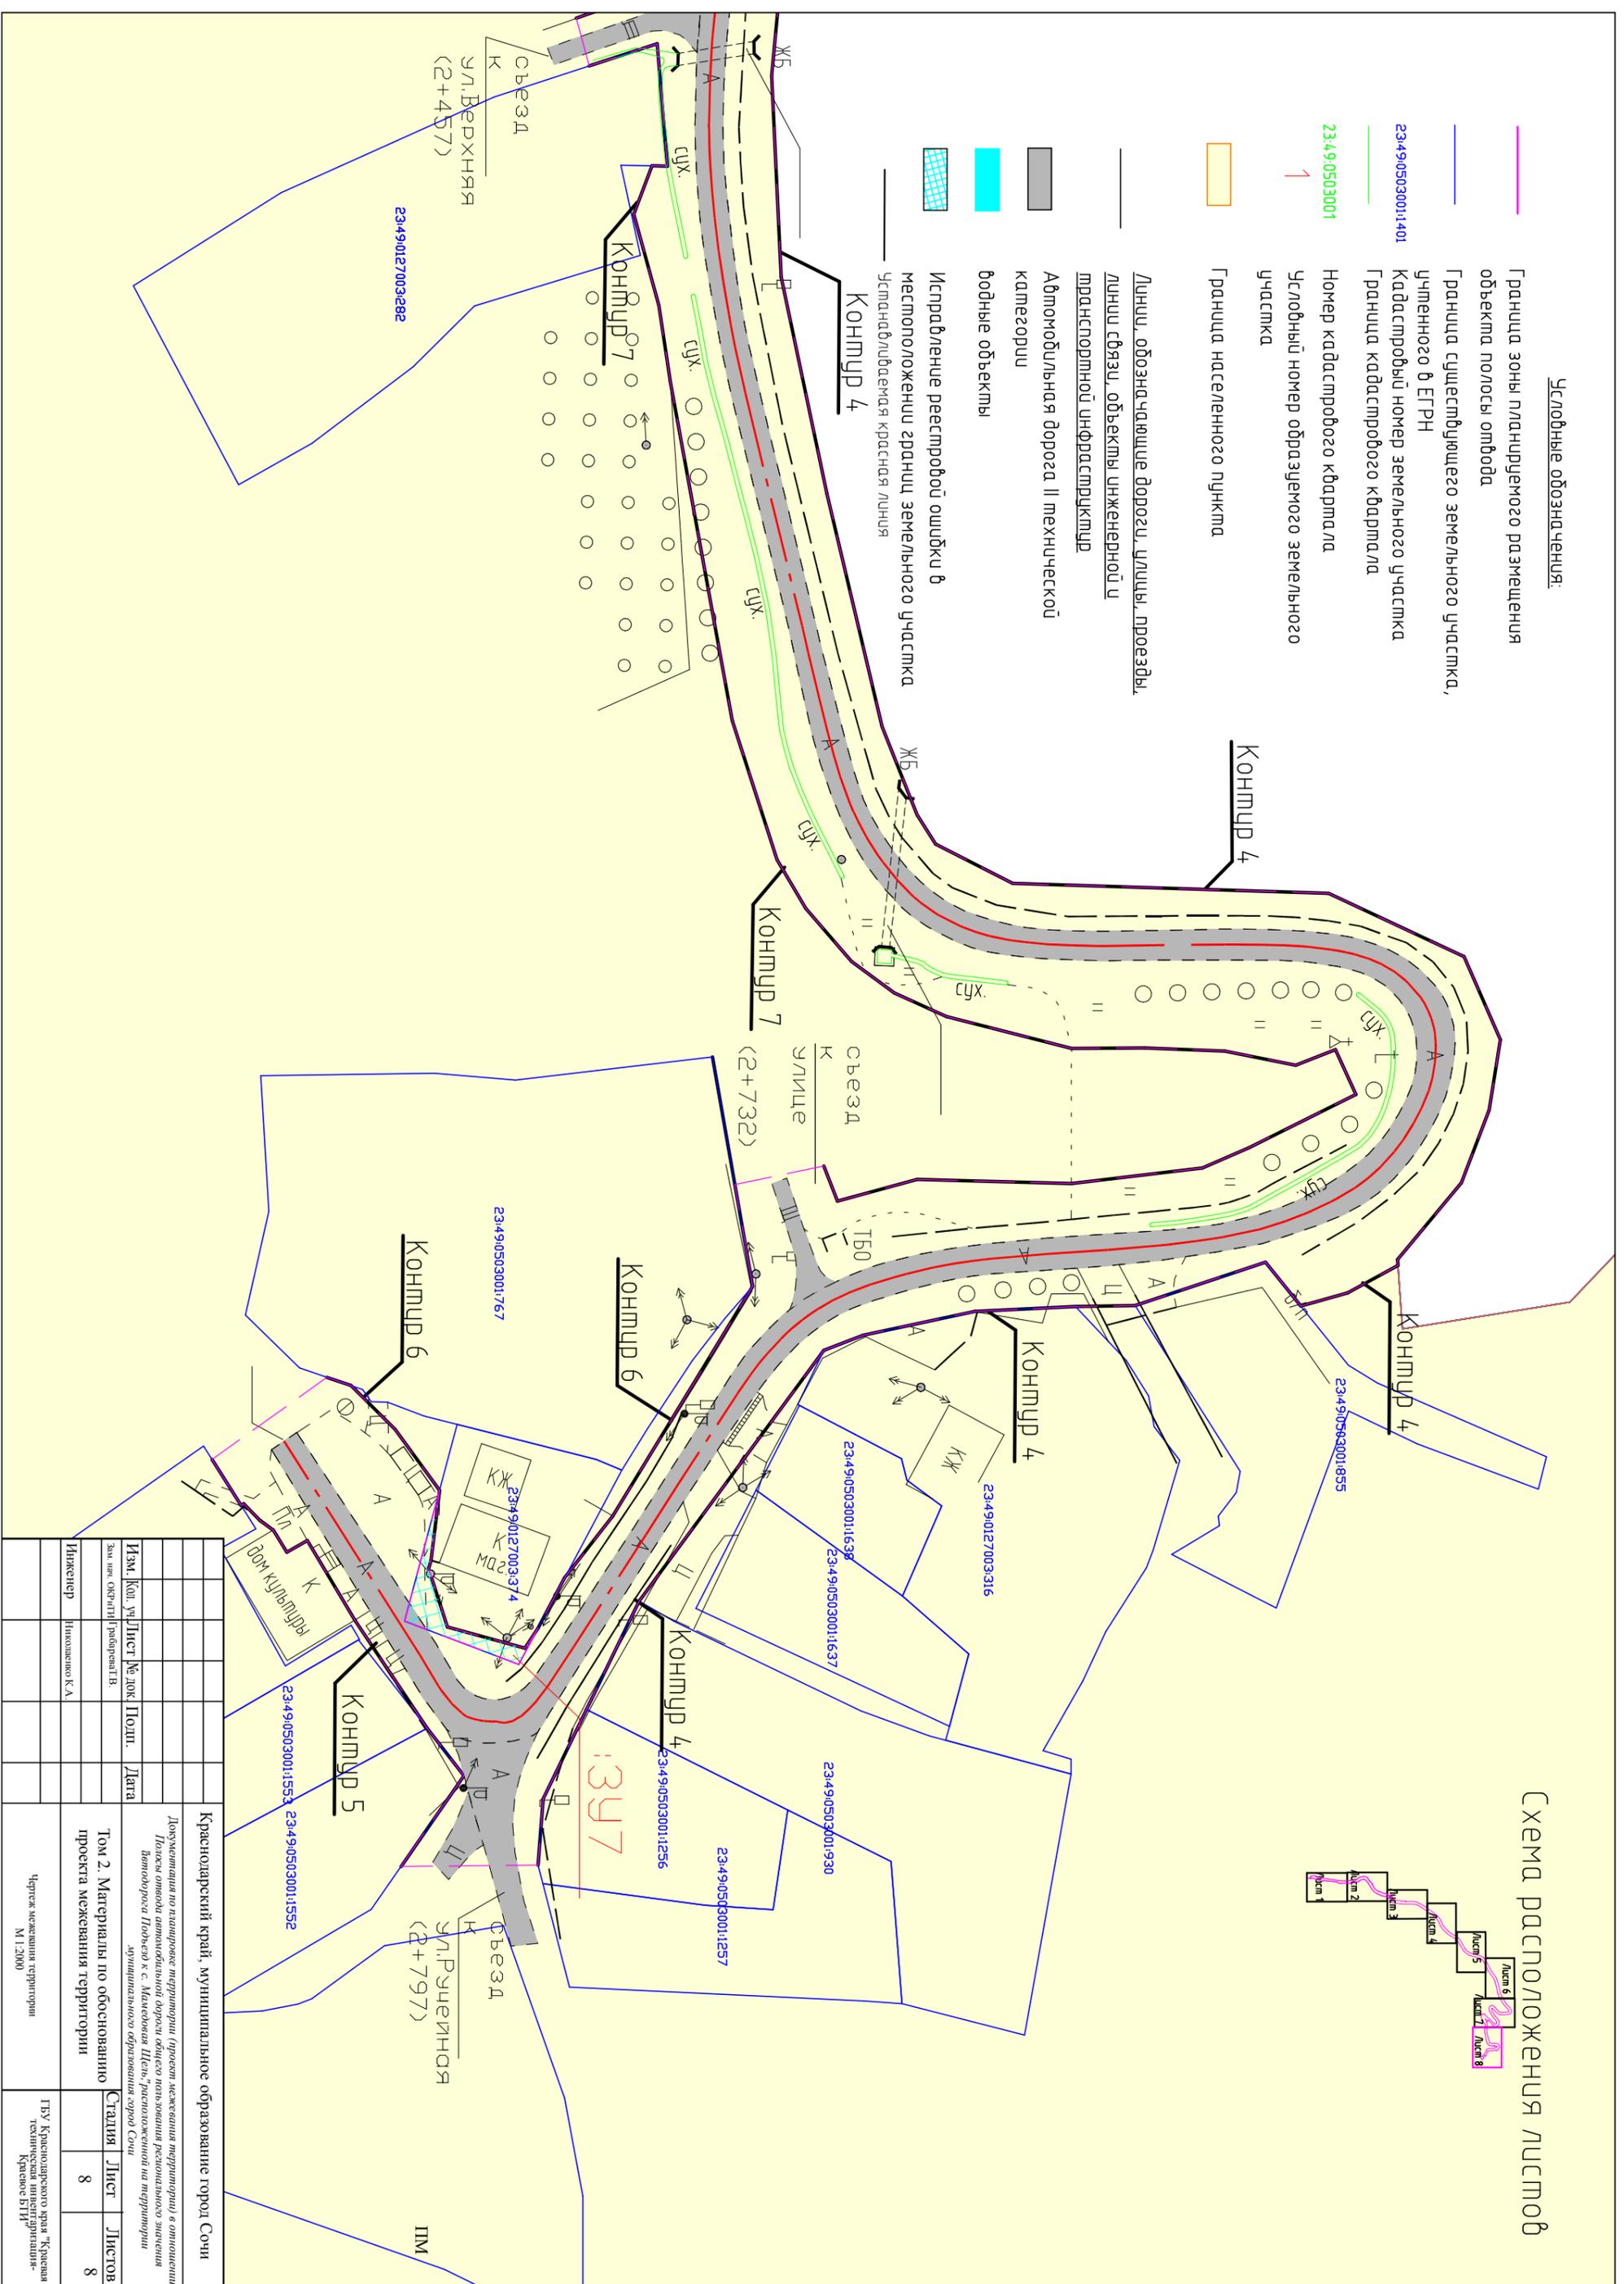

Краснодарский край, муниципальное образование город Сочи			
Документация по планировке территории (проект межевания территории) в отношении			
Полосы отвода автомобильной дороги общего пользования регионального значения			
автодорога Пхобьск х. с. Михайлова Шхель, расположенной на территории			
муниципального образования город Сочи			
Изм.	Кол. уч.	Лист	№ док.
Зам. дир. ОКР/ТИ	И.И.И.	И.И.И.	И.И.И.
Инженер	И.И.И.	И.И.И.	И.И.И.
Том 2. Материалы по обоснованию проекта межевания территории		Студия	Лист
Чертеж межевания территории М 1:2000		8	8
ГБУ Краснодарского края "Красная техника" инженерно-техническая организация-Красное ВПД			