


Проект межевания территории для размещения олимпийского объекта "Мероприятия краевой целевой программы «Обеспечение строительства олимпийских объектов и развития города Сочи как горноклиматического и бальнеологического курорта», не предусмотренные другими разделами Программы («Внешнее инженерное обеспечение реконструкции и расширение очистных сооружений канализации "Бзуг" (проектные и изыскательские работы, строительство)», п. 1.38 краевой целевой программы), п. 235 Программы строительства

Утверждено
Министерства
регионального развития
Российской Федерации
от «14» 08 2012 г. № 107-сч

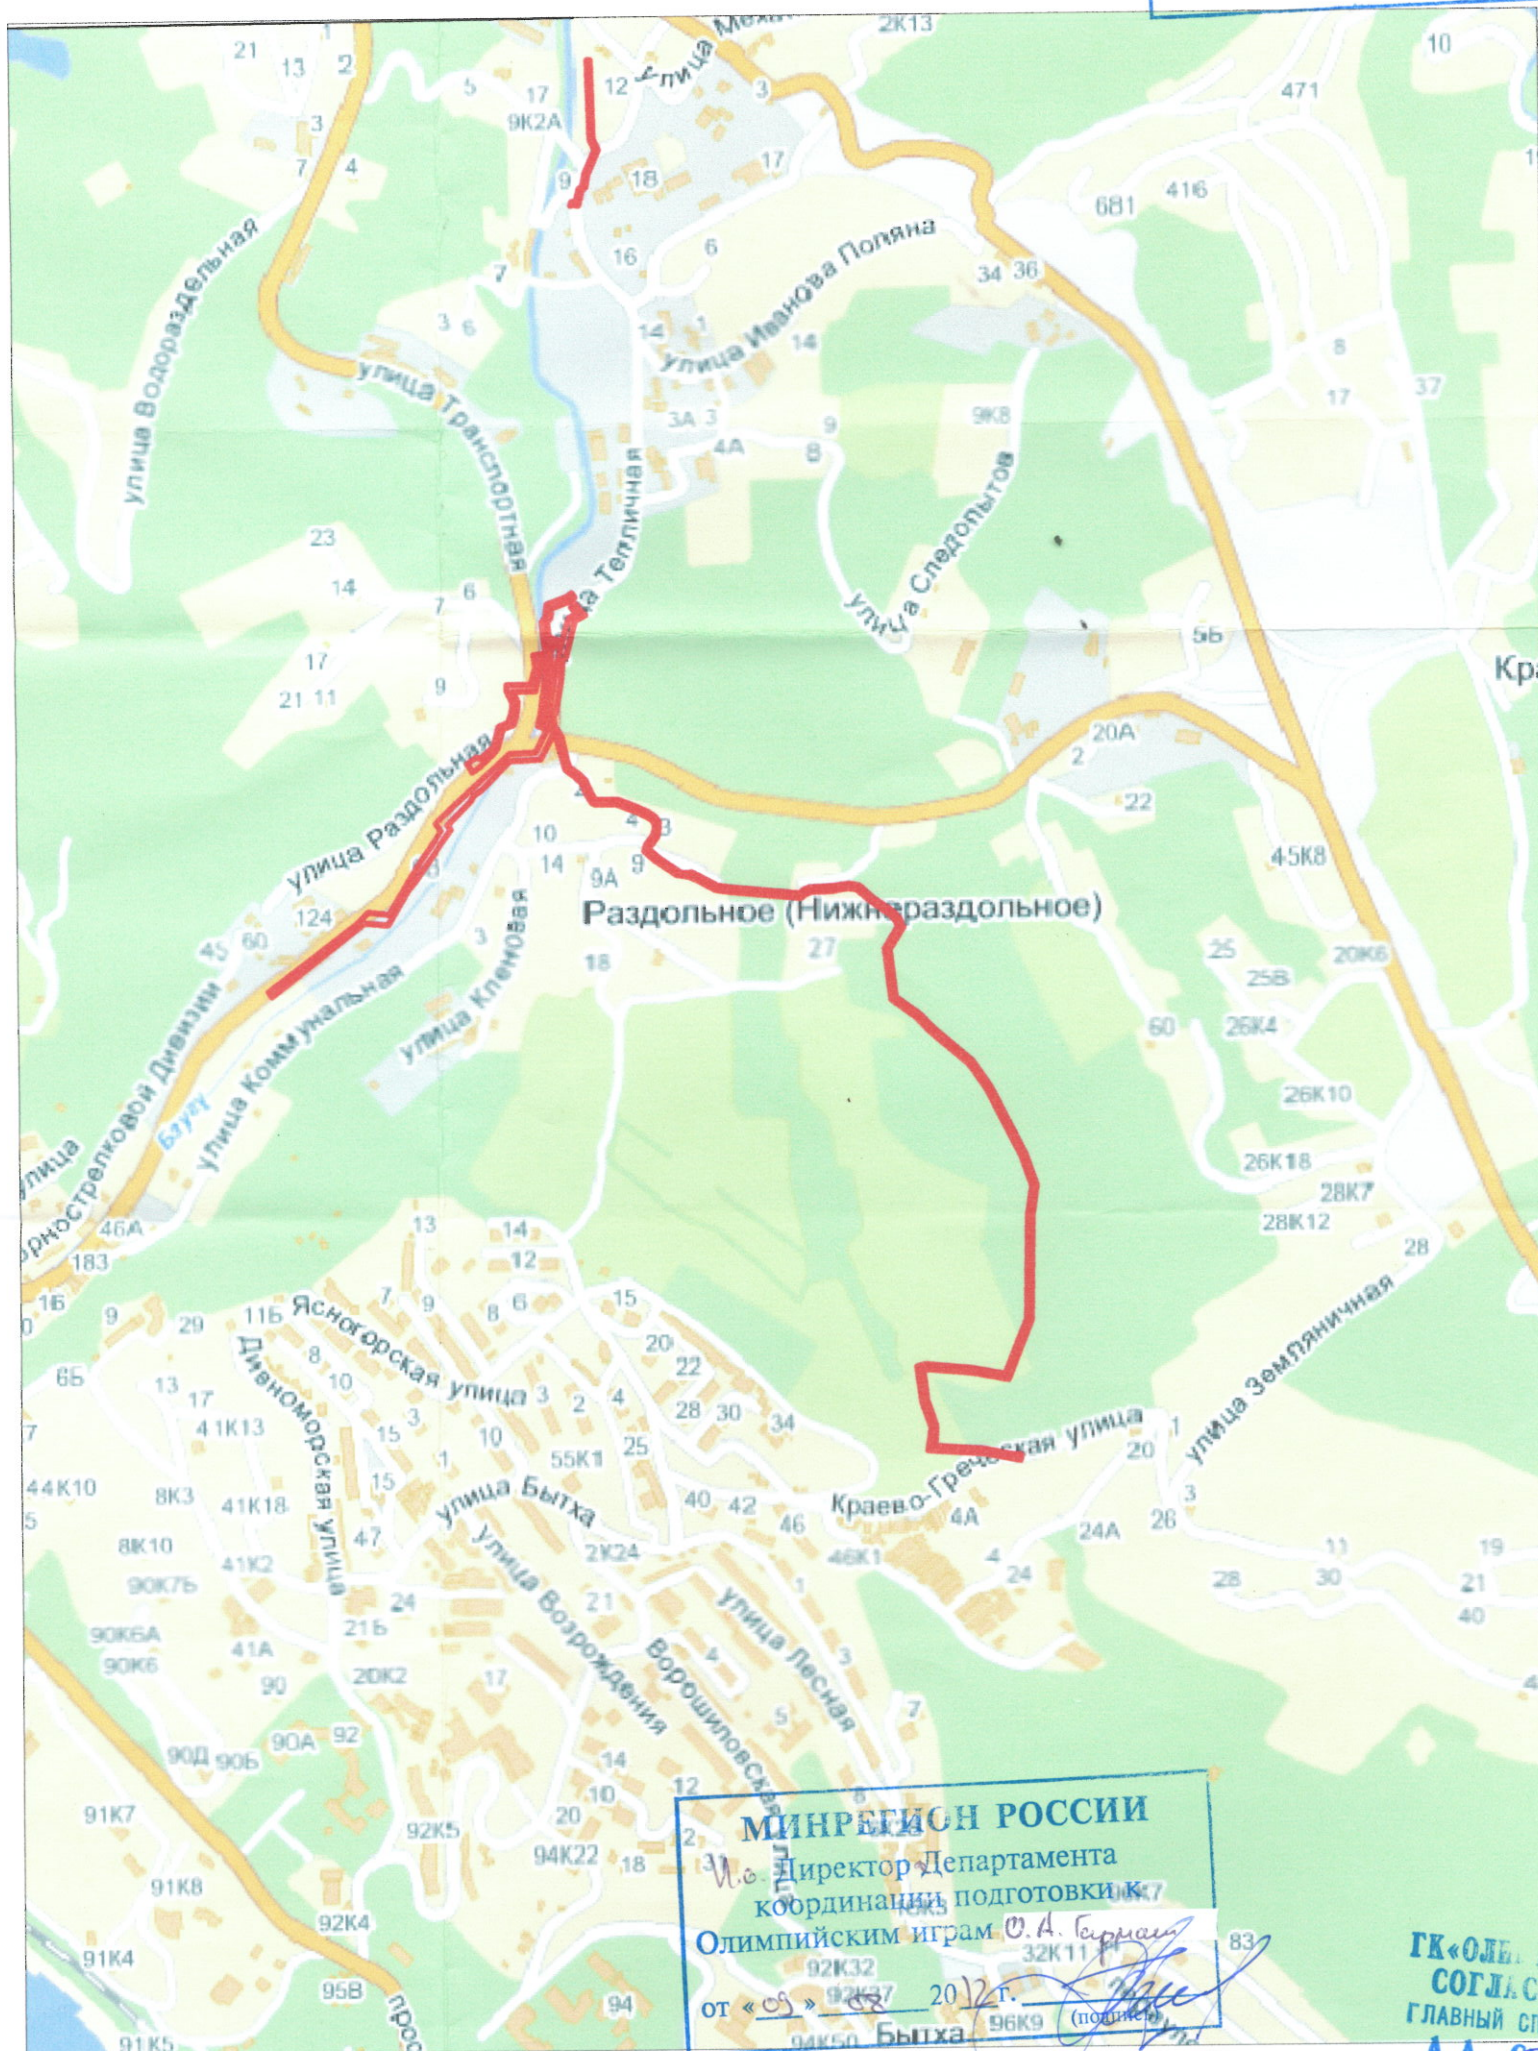

МИНРЕГИОН РОССИИ
Директор Департамента
координации подготовки к
Олимпийским играм
О.А. Бурман
от «05» 08 2012 г.
92K32 32K11
92K37 96K9
94K50 Бытха

ГК «ОЛМ»
СОГЛАСОВАНО
ГЛАВНЫЙ СПЕЦИАЛИСТ
А.А. Смирнова

Условные обозначения:

— граница земельного участка для размещения олимпийского объекта

						10-4/2-4017		
						«Мероприятия краевой целевой программы «Обеспечение строительства олимпийских объектов и развития города Сочи как горноклиматического и бальнеологического курорта», не предусмотренные другими разделами Программы («Внешнее инженерное обеспечение реконструкции и расширение очистных сооружений канализации "Бзуг" (проектные и изыскательские работы, строительство)», п. 1.38 краевой целевой программы), п. 235 Программы строительства		
Изм.	Код уч.	Лист	N док.	Подпись	Дата	Схема расположения участков	Стадия	Лист
Разраб.		Малахов АА		Малахов	05.2012		ПМ	1
Н. контр.		Клещева Н.П.		Клещева	05.2012	М 1:10000		
						ООО "Навигатория"		