


Чертеж градостроительного плана земельного участка по объекту с шифром №2-4 (площадка 2-4-2) Перечня шифров олимпийских объектов, включенных в раздел "Объекты безопасности" подпрограммы "Строительство и реконструкция объектов для развития г. Сочи как горноклиматического курорта" Программы строительства

ТОПОГРАФИЧЕСКАЯ СЪЕМКА	
Номер планшета	Изготовитель
7954	ООО "Агентство землеустройство, оценка, оформление"
Дата	
2011 г.	

23:49:0509002

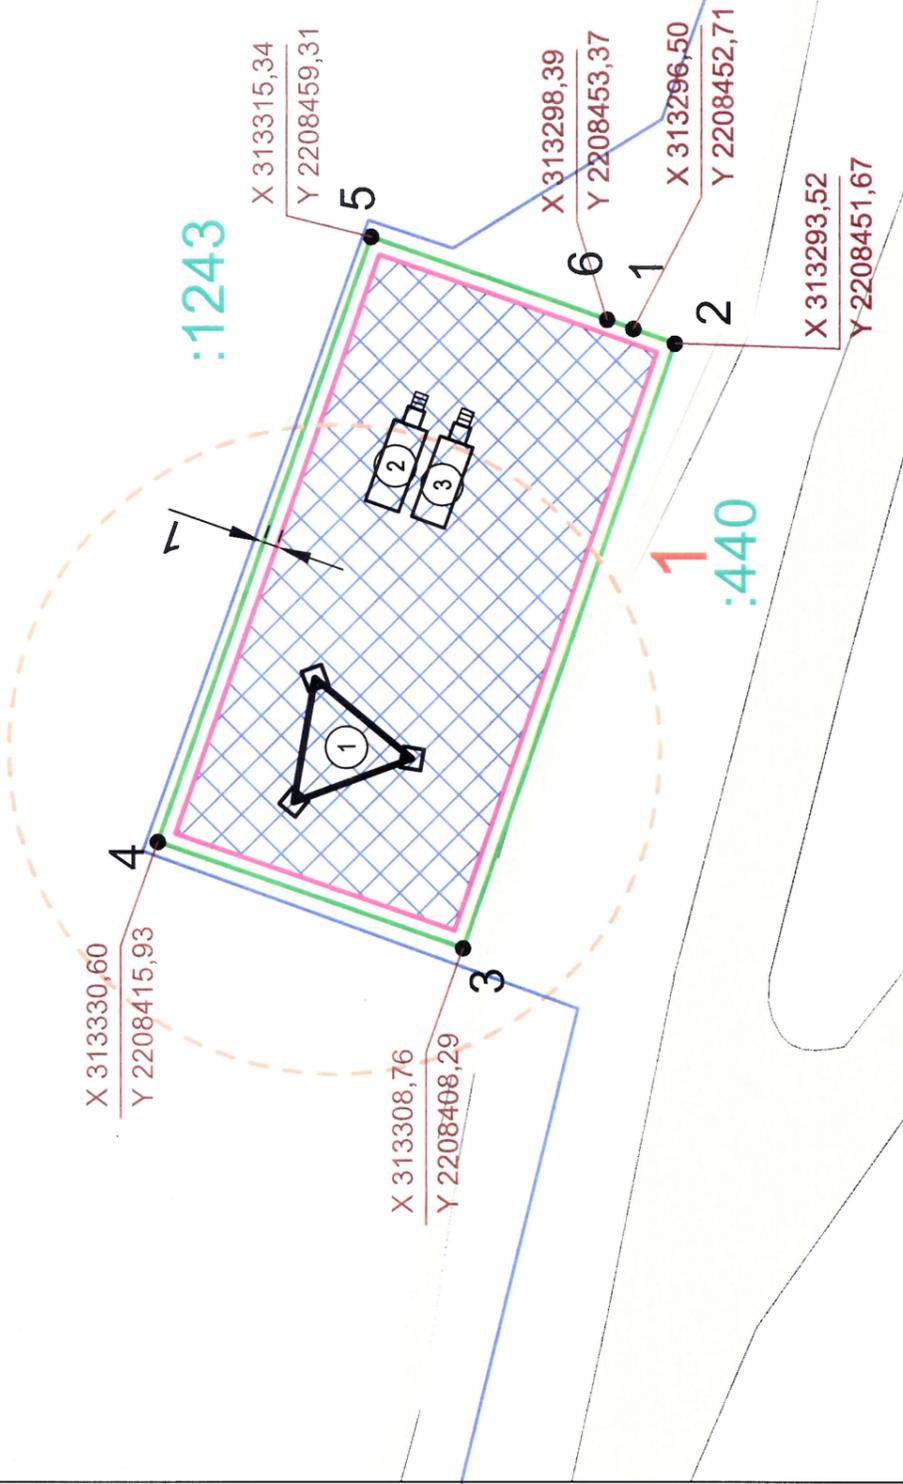

Градостроительные регламенты установленные для земель населенных пунктов согласно генплану г.Сочи	Земли особо охраняемых территорий
Категория земель	Земли особо охраняемых территорий
Зона по генплану города Сочи	Зона по генплану города Сочи
Зона округа горно-санитарной охраны курорта	Зона округа горно-санитарной охраны курорта
Экономико-планировочная зона	Экономико-планировочная зона
Площадь формируемого земельного участка - 0,1064 га	

Зоны с особыми условиями использования территории (Правила землепользования и застройки муниципального образования город-курорт Сочи, 2009 г.)	Зона охраны водных объектов
Зона округа горно-санитарной охраны курорта	Вторая

ЭКСПЛИКАЦИЯ СТРОЕНИЙ И СООРУЖЕНИЙ

Поз.	Наименование	Кол.	Примечания
1	Контур проектируемого АМС	1	H=75 м.
2	Контейнер-аппаратная	1	S=15 кв.м.
3	Контейнер-дизельная	1	S=15 кв.м.

ЭКСПЛИКАЦИЯ

№	кадастровый номер	правообладатель	местоположение	Категория земель	использование	площадь, кв.м
1	23:49:0509002:440 входит в состав 23:49:0000000:18	Государственное учреждение "Сочинский национальный парк"	край Краснодарский, г. Сочи, Сочинский национальный парк	Земли особо охраняемых территорий и объектов	Для использования в природоохранных, рекреационных, просветительских, научных и культурных целях и для регулируемого туризма	1064
Площадь формируемого земельного участка для размещения олимпийского объекта						
1064						

Условные обозначения

- Граница формируемого земельного участка для размещения олимпийского объекта
- Граница минимального отступа от участка формируемого земельного участка
- Граница земельного участка, стоящего на кадастровом учете
- Номер и координаты точки поворота границы формируемого земельного участка
- Кадастровый номер земельного участка
- Зона допустимого размещения зданий, строений и сооружений
- Номер земельного участка
- Граница зоны ограниченной застройки (ЗОЗ) от геометрического центра антенны
- Существующие дороги
- Проектируемые строения и сооружения
- Расстояние (м)

ЗАМЕСТИТЕЛЬ ДИРЕКТОРА ДЕПАРТАМЕНТА
ЗЕМЕЛЬНО-ИМУЩЕСТВЕННЫХ ОТНОШЕНИЙ
ГК «ОЛИМПСТРОЙ»
Ю.Л. ГОЛОВЛЁВ

Краснодарский край, Хостинский район г. Сочи

Чертеж градостроительного плана земельного участка по объекту с шифром №2-4 (площадка 2-4-2) Перечня шифров олимпийских объектов, включенных в раздел "Объекты безопасности" подпрограммы "Строительство и реконструкция объектов для развития г. Сочи как горноклиматического курорта" Программы строительства	Стадия	Лист	Листов
Заказчик: "ГК Олимпстрой"	П	1	1
Чертеж градостроительного плана земельного участка М 1:500			

ОКЖ "ГТИ" (государственный орган)
Лицензия № 11-33-011-26-0105039252-010944-2 от 08.10.2007 г. Краснодар, ул. Гоголя 130, литерная Управлений ФРБ России
№ 109 от 25.02.2009г.