


Приложение к чертежу градостроительного плана земельного участка по объекту с шифром №2-4 (площадка 2-4-2)  
Перечня шифров олимпийских объектов, включенных в раздел "Объекты безопасности" подпрограммы "Строительство  
и реконструкция объектов для развития г.Сочи как горноклиматического курорта" Программы строительства

ТОПОГРАФИЧЕСКАЯ СЪЕМКА		
Номер планшета	Изготовитель	Дата
7954	ООО "Агентство землеустройство, оценка, оформление"	2011 г.

23:49:0509002

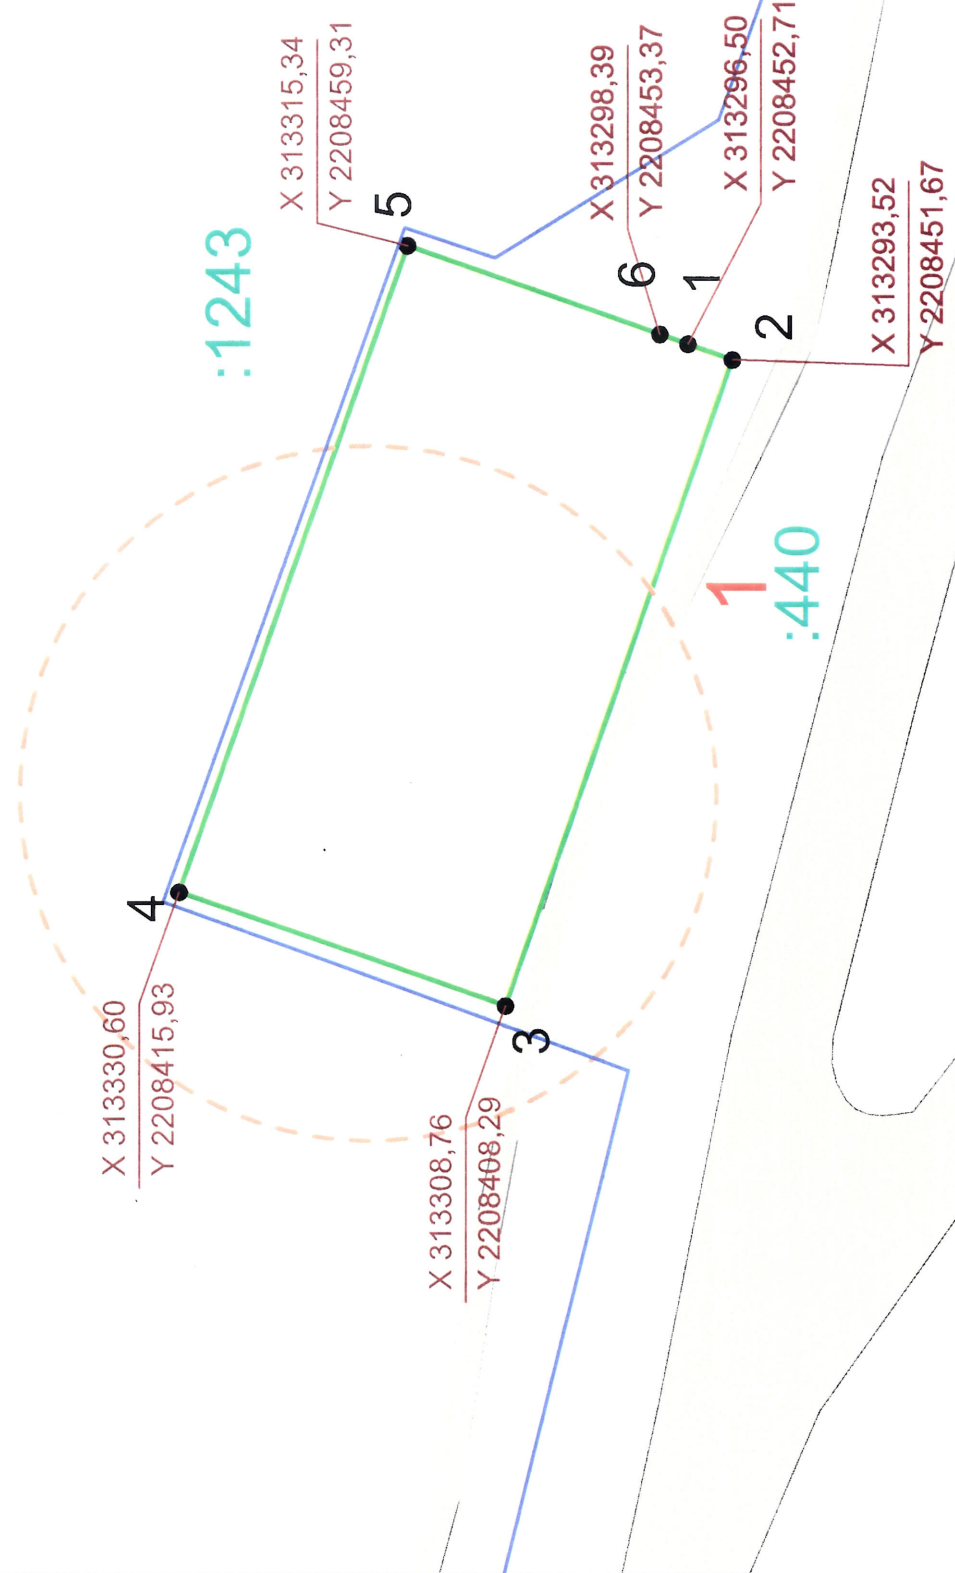

Примечание:  
1) в соответствии с правилами землепользования и застройки на территории муниципального образования город-курорт Сочи утвержденными решением №202 принятым Городским Собранием Сочи 29 декабря 2009 года на проектируемой территории объектов историко-культурного наследия (памятников) не выявлено.

Условные обозначения

- Граница формируемого земельного участка для размещения олимпийского объекта
- Граница земельного участка, стоящего на кадастровом учете
- Номер и координаты точки поворота границы формируемого земельного участка
- Кадастровый номер земельного участка

- Номер земельного участка
- Граница зоны ограниченной застройки (ЗОЗ) от геометрического центра антенны
- Существующие дороги

Градостроительные регламенты установленные для земель населенных пунктов согласно генплану г.Сочи	Земли особо охраняемых территорий
Категории земель	Зона по генплану города Сочи
Зона округа горно-санитарной охраны курорта	Зона охраны водных объектов
Экономико-планировочная зона	Зона охраны горно-санитарной охраны курорта
Площадь формируемого земельного участка - 0,1064 га	Зона охраны водных объектов

Зоны с особыми условиями использования территории (Правила землепользования и застройки муниципального образования город-курорт Сочи, 2009 г.)	Зона охраны горно-санитарной охраны курорта	Вторая
Зона охраны водных объектов	Зона охраны водных объектов	

ЭКСПЛИКАЦИЯ

№	кадастровый номер	правообладатель	местоположение	Категория земель	использование	площадь, кв.м
1	23:49:0509002:440 входит в состав 23:49:0000000:18	Государственное учреждение "Сочинский национальный парк"	край Краснодарский, г. Сочи, Сочинский национальный парк	Земли особо охраняемых территорий и объектов	Для использования в природоохранных, рекреационных, просветительских, научных и культурных целях и для регулируемого туризма	1064
Площадь формируемого земельного участка для размещения олимпийского объекта						
1064						

ГК «ОЛИМПСТРОЙ»  
Ю.А. Головин

Изм.	Колуч.	Лист	И вкл.	Подп.	Дата
Директор	Винокуров А.С.				
Инженер	Манекий С.А.				
Заказчик: "ГК Олимпстрой"					
Приложение к чертежу градостроительного плана земельного участка М 1:500					
Стадия Лист Листов					
П 1 1					
ОК 00 "БТИ Землеустройство, оценка, оформление" № ГС-3-6101-26-0105039252-016044-2 от 08.10.2007 г. г. Краснодар, ул. Гайдара 150, филиал Управления ФАУ Г.Росстат № 109 от 25.02.2009г.					