

Чертеж градостроительного плана земельного участка

Площадь земельного участка: 0,09 га
Чертеж градостроительного плана земельного участка
разработан на топографической основе в масштабе (1:2000),
выполненной в 2007 г. ООО "Геопроектизиская"

Чертеж градостроительного плана земельного участка
разработан 30.11.2011 ООО "БТИ, землеустройство, оценка"

Условные обозначения

- Граница формируемого земельного участка для размещения олимпийского объекта
- Граница земельного участка планируемого установления сервитута на период строительства
- Граница минимального отступа от границ земельного участка

X 27252.95
Y 73890.08

Номер и координаты точки поворота границы формируемого земельного участка

Расстояние (м)

Зона допустимого размещения зданий, строений и сооружений

Существующие дороги

Проектируемые здания и сооружения


Проектируемое ограждение

Кадастровый номер участка

Каталог координат земельного участка №2 планируемого установления сервитута на период строительства

№	Длина, м	Дир. углы	X	Y
1	2.19	77° 22' 48"	339259.01	2180375.19
2	0.37	350° 17' 18"	339259.49	2180377.33
3	0.15	130° 55' 28"	339259.86	2180377.26
4	81.78	130° 55' 22"	339259.76	2180377.38
5	12.63	67° 17' 16"	339206.18	2180439.17
6	2.00	154° 42' 47"	339211.06	2180450.83
7	13.96	247° 17' 07"	339209.25	2180451.68
8	84.18	310° 55' 22"	339203.86	2180438.80
1			339259.01	2180375.19

Площадь - 192.34 м2, периметр - 197.29 м.

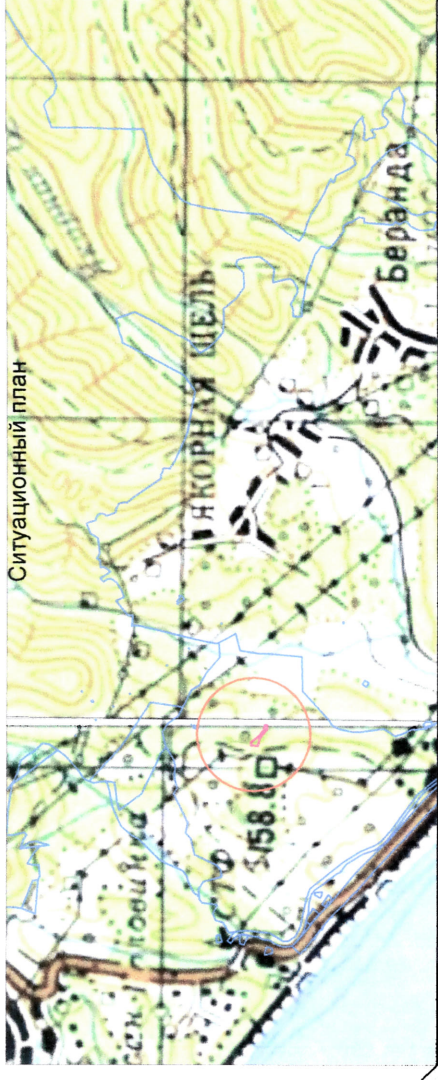

Ситуационный план

Каталог координат формируемого земельного участка №3 для размещения олимпийского объекта

№	Длина, м	Дир. углы	X	Y
1	4.00	64° 48' 49"	339211.06	2180450.83
2	3.00	154° 47' 37"	339212.76	2180454.45
3	4.00	244° 47' 37"	339210.05	2180455.73
4	1.00	334° 47' 34"	339208.35	2180451.68
5	2.00	334° 42' 47"	339211.06	2180450.83

Площадь - 12.01 м2, периметр - 14.11 м.

Олимпийским играм О.А.С.О.Р.А.Л.А.
от « 18. 01. 2012 г. 20.12.2013

ГРАДОСТРОИТЕЛЬНЫЕ РЕГЛАМЕНТЫ, установленные для земель населённых пунктов согласно генплану г. Сочи					
Категория земель		Земли населенных пунктов			
Зона по генплану г. Сочи		Рекреационная (объектов спорта, туризма и активного отдыха);			
Зона округа горно-санитарной охраны курорта		Вторая			
Экспликация					
№	кадастровый номер	правообладатель	местоположение	использование	площадь кв. м.
Площадь формируемого земельного участка №1 для размещения олимпийского объекта					
1	в том числе в границах земельного участка 23.49.0119001.12	Государственная собственность	край Краснодарский, г. Сочи, р-н Лазаревский, п. Якорная Щель	Для сельскохозяйственного использования	745.51
Экспликация					
№	кадастровый номер	правообладатель	местоположение	использование	площадь кв. м.
Площадь земельного участка №2 планируемого установления сервитута на период строительства					
1	в том числе в границах земельного участка 23.49.0119001.12	Государственная собственность	край Краснодарский, г. Сочи, р-н Лазаревский, п. Якорная Щель	Для сельскохозяйственного использования	192.34
Экспликация					
№	кадастровый номер	правообладатель	местоположение	использование	площадь кв. м.
Площадь формируемого земельного участка №3 для размещения олимпийского объекта					
1	в том числе в границах земельного участка 23.49.0119001.12	Государственная собственность	край Краснодарский, г. Сочи, р-н Лазаревский, п. Якорная Щель	Для сельскохозяйственного использования	12.01

Краснодарский край, город Сочи, Лазаревский район

Чертеж градостроительного плана территории по объекту с шифром №2-4 (площадка 2-4-4) Теренция шифров олимпийских объектов, включенных в раздел "Объекты безопасности" подпрограммы "Строительство и реконструкция объектов для развития г. Сочи как горнолимантического курорта"

Изм.	Кол.уч.	Лист	Н.док.	Подп.	Дата
Директор	Коваленко Д.П.				
Инженер	Чебарав А.А.				
Заказчик: ГК "Олимпстрой"					
Стадия Лист Листов					
П 1 1					
ООО "БТИ, землеустройство, оценка" лицензия № ГГ-3-4.01-26-04/010509252-0109442, от 08.10.2007 г. Краснодар, ул. Гайдара 156, лицензия Управления ФГБ России № 109 от 25.02.2009 г.					
Чертеж градостроительного плана земельного участка М 1:500					