


Чертеж межевания территории  
М1:2000

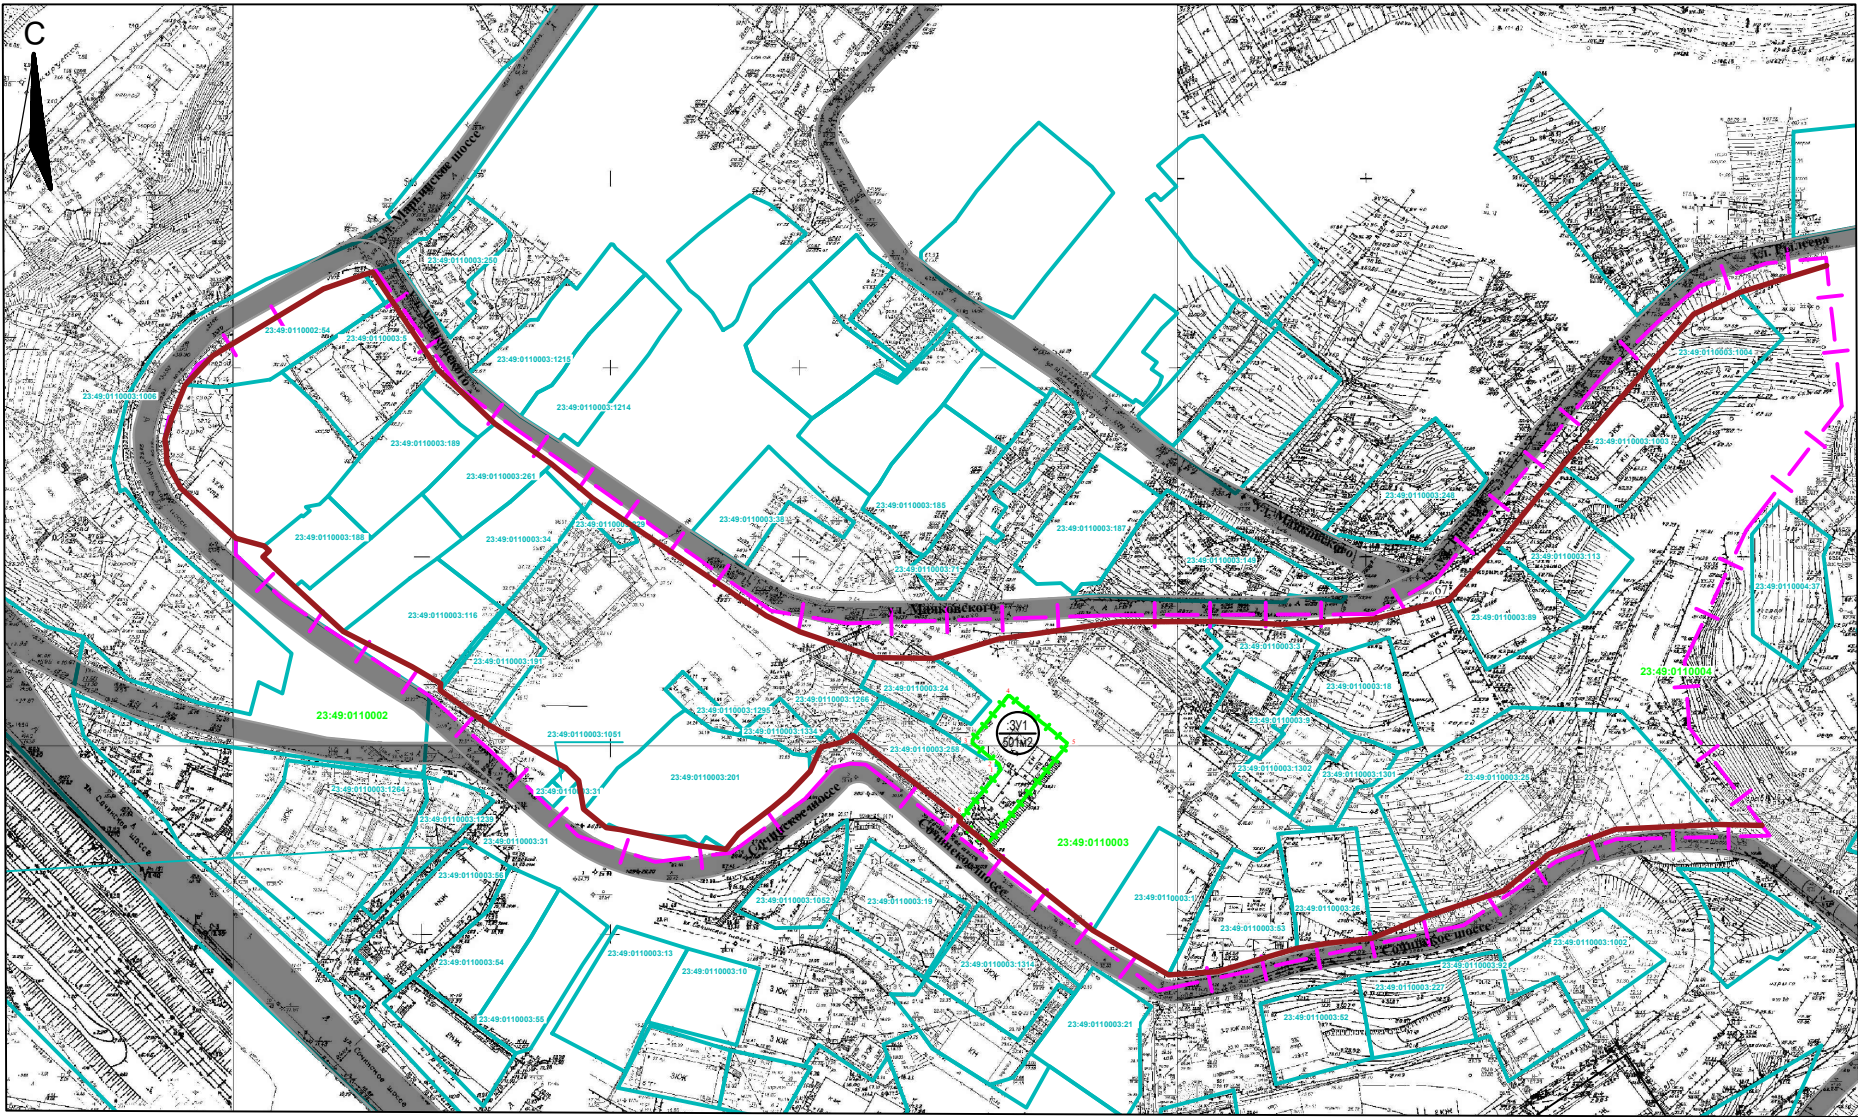

Примечание:

Система координат МСК 23

Условные обозначения



Граница проектируемой территории



Границы учтённых земельных участков



Граница образуемого земельного участка



Устанавливаемая проектом планировки территории красные линии



Существующая улично-дорожная сеть (улицы)

23:49:0110003

Кадастровый номер кадастрового квартала

23:49:0110003:258

Кадастровый номер земельного участка



Номер образуемого земельного участка

Площадь образуемого земельного участка

ул. Сочинское шоссе

Название улиц


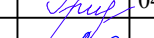

Документация по планировке территории (проект планировки территории) по объекту: "Застроенная территория многоквартирным домом № 10/1 по улице Маяковского в Лазаревском районе города Сочи"

Перечень координат характерных точек образуемого земельного участка

№	X	Y	№	X	Y
1	353256,65	2168354,18	6	353236,91	2168350,11
2	3353258,03	2168353,70	7	353243,28	2168342,66
3	353264,16	2168346,41	8	353243,94	2168343,24
4	353276,27	2168356,74	1	353256,65	2168354,18
5	353263,00	2168372,12			

Экспликация образцевого земельного участка

Порядковый номер	Номер образуемого земельного участка	Вид использования земельного участка	Площадь образуемого земельного участка (кв.м)
1	:3У1	многоквартирный жилой дом	501

						08-04/2018-ПМТ-Ч1-ГЧ				
						Документация по планировке территории (проект планировки территории) по объекту: "Застроенная территория многоквартирным домом № 10/1 по улице Маяковского в Лазаревском районе города Сочи"				
Изм.	Кол.уч.	Лист	№ док.	Подп.	Дата					
Проверил		Гридасова			04.18	Проект межевания территории. Основная часть.		Стадия	Лист	Листов
Выполнил		Почувалов			04.18			П	3	3
Н.контроль		Чмиленко			04.18	Чертеж межевания территории М1:2000		ООО "Земельно- архитектурная мастерская"		