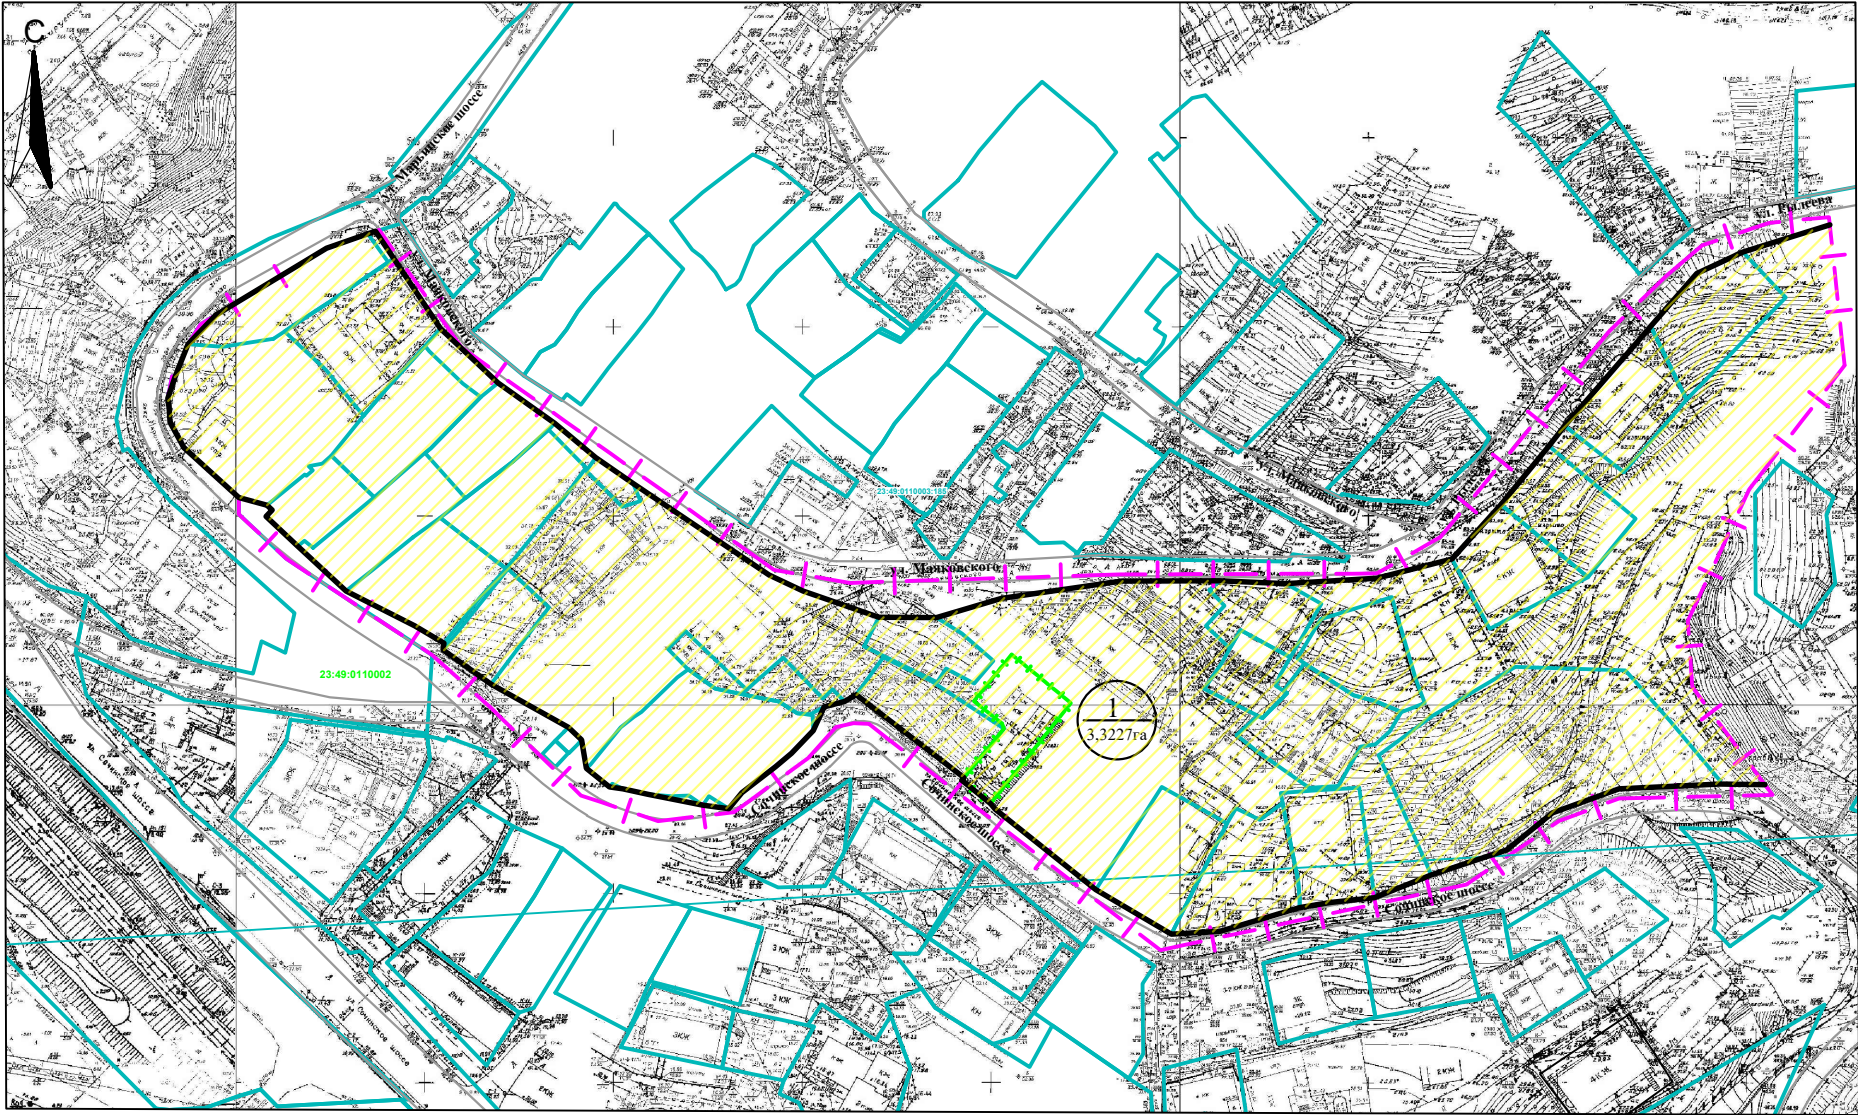




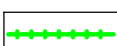
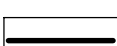

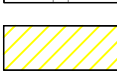
План границ существующих и планируемых элементов  
планировочной структуры  
М1:2000

Документация по планировке территории (проект планировки  
территории) по объекту: "Застроенная территория многоквартирным  
домом № 10/1 по улице Маяковского в Лазаревском районе города Сочи"

Номер элемента планировочной структуры	Площадь, га
1	3,3227



Условные обозначения

-  Граница проектируемой территории
-  Границы учтённых земельных участков
-  Граница образуемого земельного участка
-  Устанавливаемые красные линии улично-дорожной сети
-  Улично-дорожная сеть (улицы)
-  Элемент планировочной структуры (квартал)

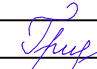


ул.Маяковского

Название улиц

1  
3,3227га

Номер элемента планировочной структуры (квартала)

Площадь квартала (га)

						08-04/2018-ПМТ-Ч1-ГЧ			
						Документация по планировке территории (проект планировки территории) по объекту: "Застроенная территория многоквартирным домом № 10/1 по улице Маяковского в Лазаревском районе города Сочи"			
Изм.	Кол.уч.	Лист	Медок.	Подп.	Дата	Проект межевания территории. Основная часть.	Стадия	Лист	Листов
Проверил		Гридасова			04.18		П	2	3
Выполнил		Почувалов			04.18				
Н.контроль		Чмиленко			04.18	План границ существующих и планируемых элементов планировочной структуры М1:2000	ООО "Земельно- архитектурная мастерская"		