


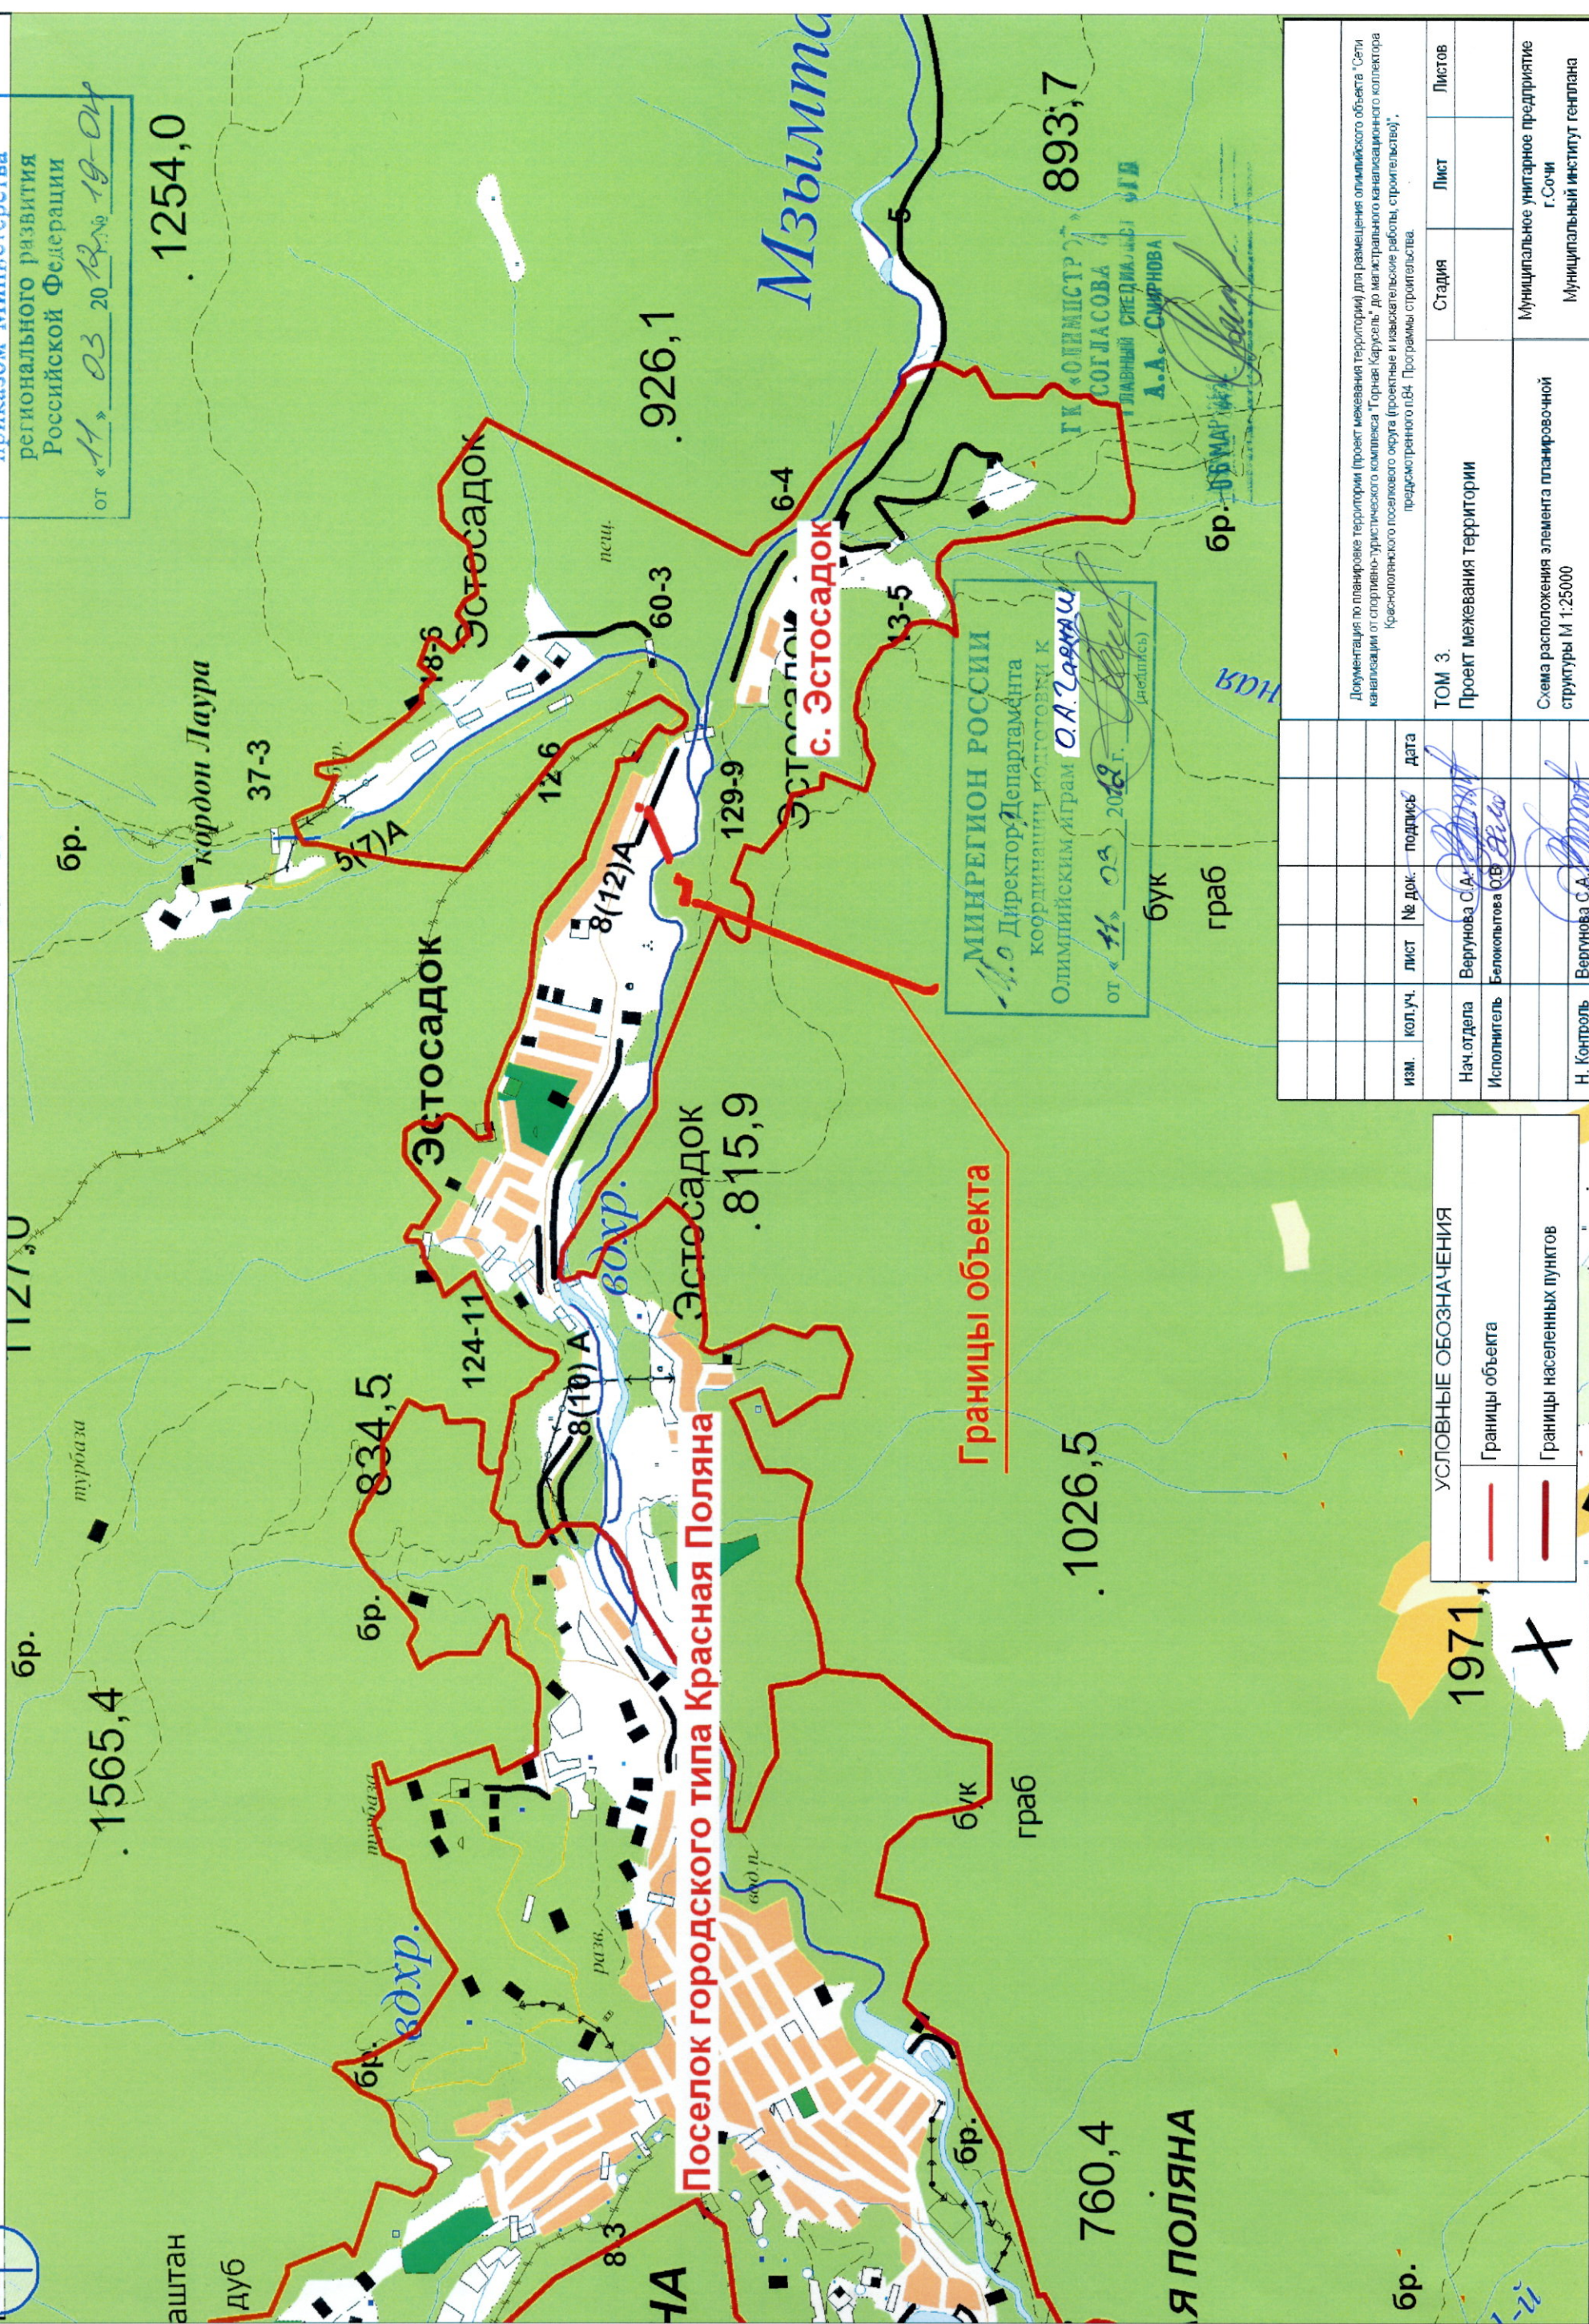


Утверждено
приказом Министерства
регионального развития
Российской Федерации
от «11» 03 20 12 № 19-ОД

[illegible]

УСЛОВНЫЕ ОБОЗНАЧЕНИЯ	
	Границы объекта
	Границы населенных пунктов

Документация по планировке территории (проект межевания территории) для размещения олимпийского объекта "Сети канализации от спортивно-туристического комплекса "Горная Карусель" до железнодорожного канализационного коллектора Краснопольного поселкового округа (проектные и исполнительные работы, строительство)", программно-техническое задание, проект, программа строительства.

ГОМ 3.
Проект межевания территории

Муниципальное унитарное предприятие г. Сочи	Муниципальный институт генплана
Муниципальное унитарное предприятие г. Сочи	