

# ЧЕРТЕЖ РАЗРАБОТАН НА ТОПОГРАФИЧЕСКОЙ ОСНОВЕ

Номера планшето

Наименование кадастрового инженера

Дата


Масштаб

42-Г-5

до 2010 г.

М 1:500

№	X	Y
1	78641,1217	27105,3098
2	78625,0238	27125,0280
3	78597,2972	27107,7722
4	78615,5686	27084,4416
1	78641,1217	27105,3098

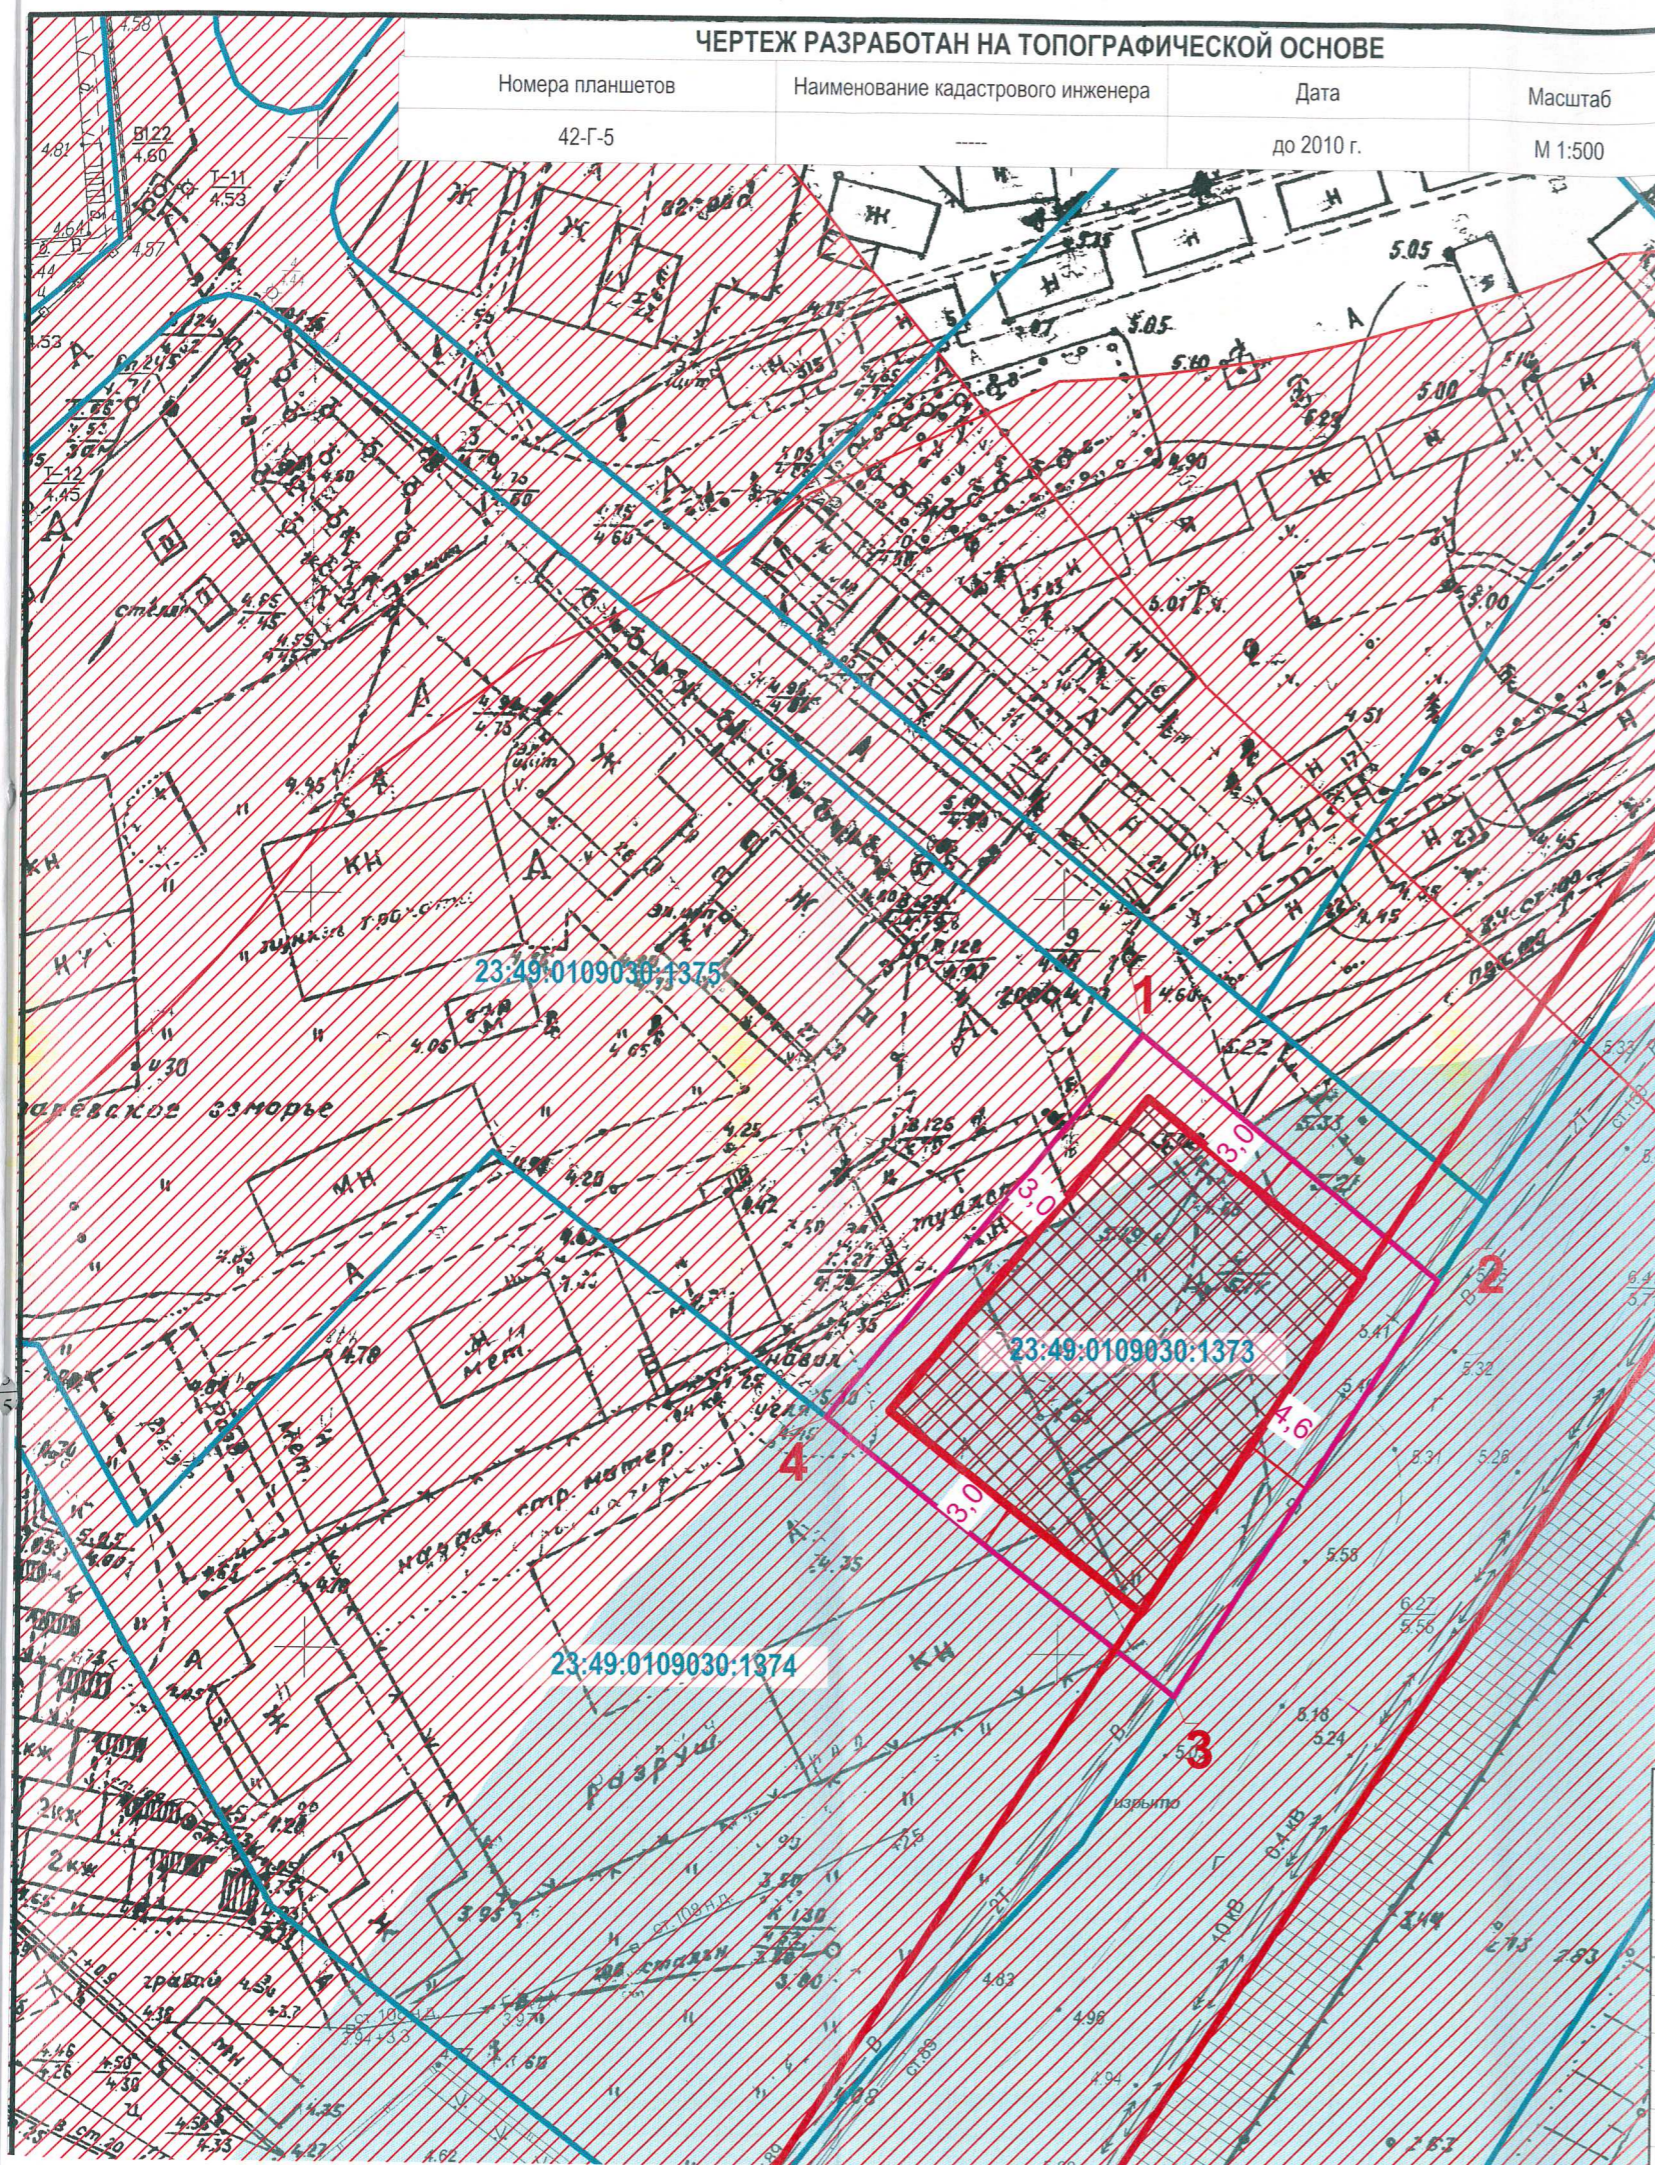

## УСЛОВНЫЕ ОБОЗНАЧЕНИЯ

	Границы з/у, состоящих на кадастровом учете		Номер и координаты поворотных точек границ земельного участка		Места допустимого размещения зданий, строений, сооружений
	Минимальные отступы от границ земельного участка		Расстояние (м)		Красная линия
	Граница участка		Водоохранная зона		"ПР" - прибрежная защитная полоса

изм.	кол.уч.	лист	№ док.	подпись	дата
Зам. директора				Бородин А.Н.	
Исполнитель				Хурдова З.В.	

Градостроительный план земельного участка с кад. № 23:49:0109030:1373  
ул Речная, на земельном участке расположено нежилое здание дом №2 Лазаревского р-на, г.Сочи

ЗАКАЗЧИК: Кебурия Д.В.

Чертеж градостроительного плана земельного участка. М 1:500. Условные обозначения. Экспликация.

Стадия Лист Листов

ГрП-1 2

МБУ г.Сочи

"Центр геоинформационных технологий"