


Документация по планировке территории (проект планировки территории для размещения олимпийского объекта с шифром №2-4 (площадка 2-4-10) Перечня шифров олимпийских объектов, включенных в раздел "Объекты безопасности" подпрограммы "Строительство и реконструкция объектов для развития г. Сочи как горноклиматического курорта" Программы строительства Чертеж планировки территории

Утверждено
приказом Министерства
регионального развития
Российской Федерации
от «14» 06 2012 г. № 72-ОМ

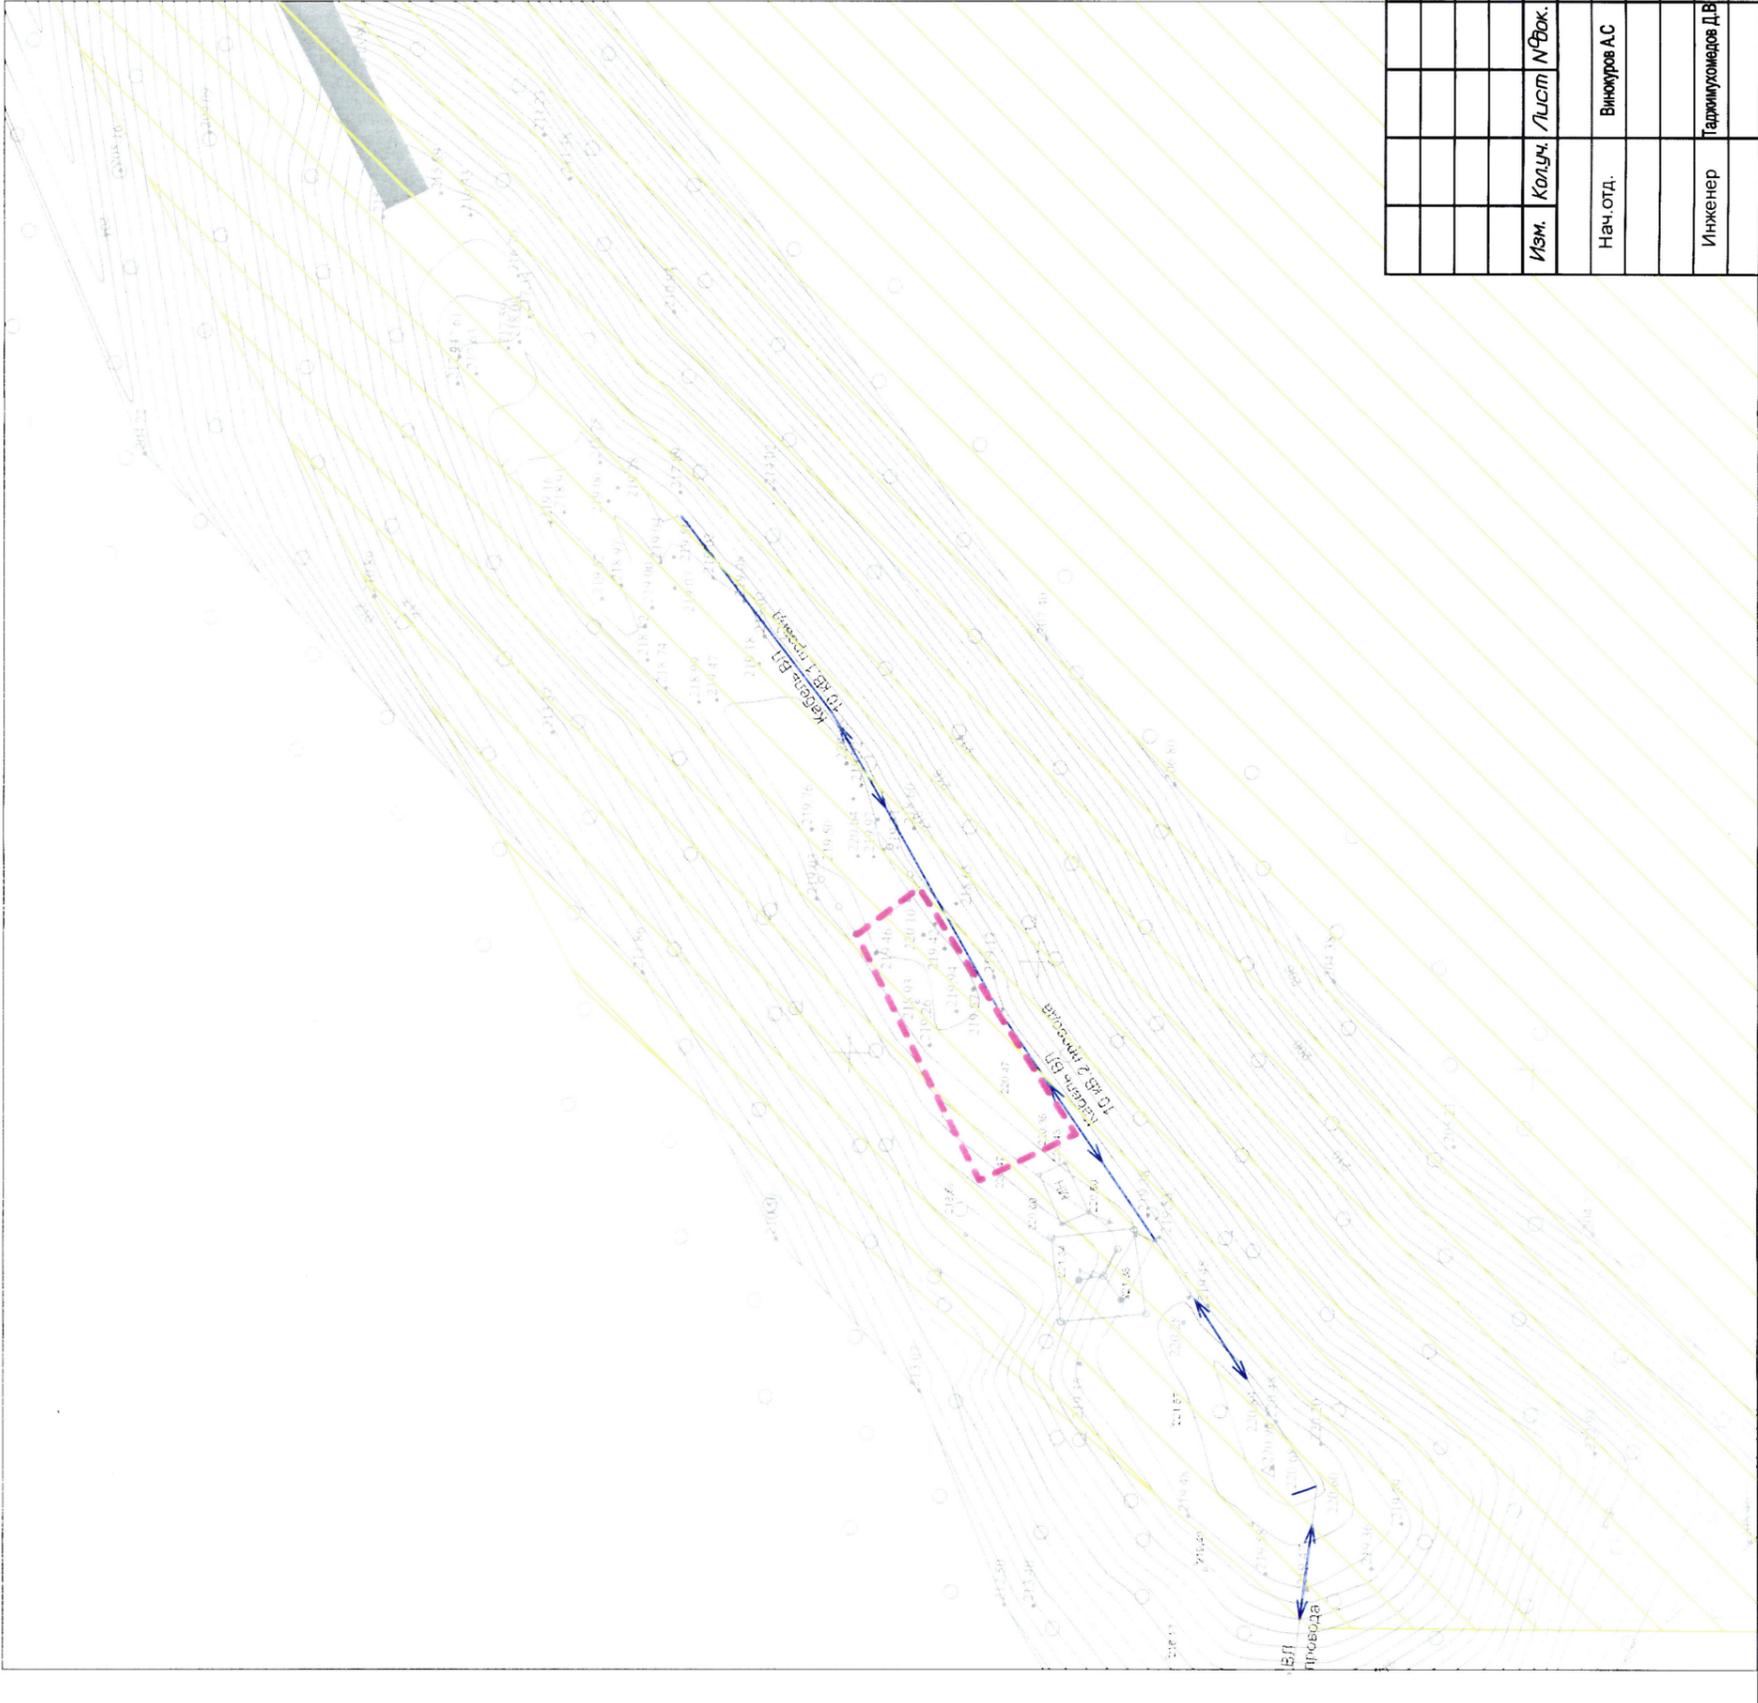

Условные обозначения

-  Граница формируемого земельного участка для размещения олимпийского объекта
-  Рекреационная зона природных территорий ограниченного пользования
-  Существующая автомобильная дорога
-  Воздушная линия
-  Существующая АМС

Зона округа горно-санитарной охраны курорта - Вторая

Площадь формируемого земельного участка для размещения олимпийского объекта - 0,0139 га

ЗАМЕСТИТЕЛЬ ДИРЕКТОРА ДЕПАРТАМЕНТА
ЗЕМЕЛЬНО-ИМУЩЕСТВЕННЫХ ОТНОШЕНИЙ
ГК «ОЛИМПСТРОЙ»
Ю.Л. ГОЛОВЛЁВ



29 МАЙ 2012

Краснодарский край, г. Сочи			
Документация по планировке территории (проект планировки территории) для размещения олимпийского объекта с шифром №2-4 (площадка 2-4-10) Перечня шифров олимпийских объектов, включенных в раздел "Объекты безопасности" подпрограммы "Строительство и реконструкция объектов для развития г. Сочи как горноклиматического курорта" Программы строительства			
Изм.	Колуч.	Лист	№ Док.
		Внесено АС	
Нач. отд.			
Инженер		Тадмуномедов Д.В.	
Заказчик: "ГК Олимпстрой"		Лист	Листов
		П	1
			1
ООО "БТИ" Землеустроительство, оценка" лицензия № ГС-3-61/01-26-0-0105039252-01/0944-2 от 08.10.2007г. г. Краснодар, ул. Гоголя 150, лицензия Управления ФС ФС России № 109 от 25.02.2009г.			
Чертеж планировки территории М 1:500			