


Документация по планировке территории (проект планировки территории) для размещения олимпийского объекта с шифром №2-4 (площадка 2-4-2) Перечня шифров олимпийских объектов, включенных в раздел "Объекты безопасности" подпрограммы "Строительство и реконструкция объектов для развития г. Сочи как горноклиматического курорта" Программы строительства Чертеж планировки территории с отображением линий, обозначающих дороги, улицы, проезды, линии связи, объекты инженерной и транспортной инфраструктур



Утверждено
приказом Министерства
регионального развития
Российской Федерации
от « 14 » Октября 2011 г. № 72-ОМ

Заместитель Директора Департамента
земельно-имущественных отношений
ГК «Олимпстрой»
Ю.Л. Головлев

29 МАЙ 2012

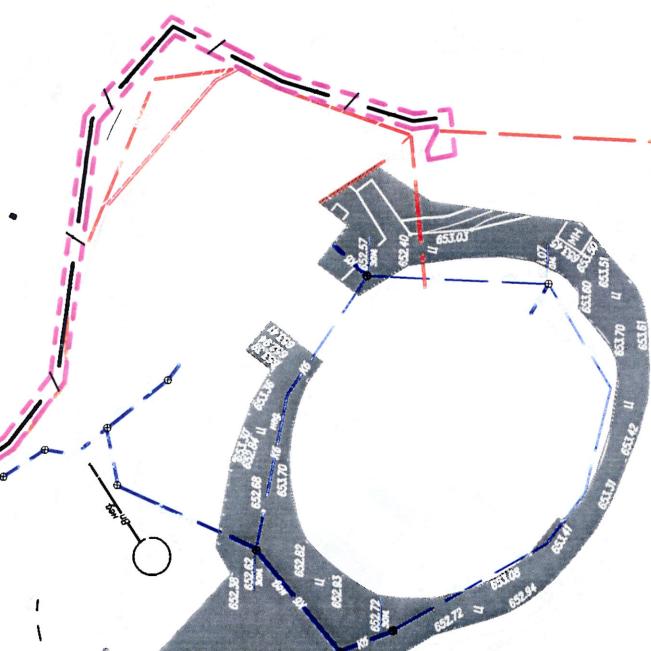

Площадь формируемого земельного участка для размещения олимпийского объекта - 0,4262 га

Условные обозначения

Граница зоны планируемого
размещения олимпийского объекта



Существующая автомобильная дорога



Кабельная линия



Канализационные сети



Линии связи

Проектируемая КЛ

Документация по планировке территории (проект планировки территории) для размещения олимпийского объекта с шифром №2-4 (площадка 2-4-2) Перечня шифров олимпийских объектов, включенных в раздел "Объекты безопасности" подпрограммы "Строительство и реконструкция объектов для развития г. Сочи как горноклиматического курорта" Программы строительства Чертеж планировки территории с отображением линий, обозначающих дороги, улицы, проезды, линии связи, объекты инженерной и транспортной инфраструктур

Стадия	Лист	Листов
П	2	2

Документация по планировке территории (проект планировки территории) для размещения олимпийского объекта с шифром №2-4 (площадка 2-4-2) Перечня шифров олимпийских объектов, включенных в раздел "Объекты безопасности" подпрограммы "Строительство и реконструкция объектов для развития г. Сочи как горноклиматического курорта" Программы строительства Чертеж планировки территории с отображением линий, обозначающих дороги, улицы, проезды, линии связи, объекты инженерной и транспортной инфраструктур

Заказчик: ГК Олимпстрой	Изм.	Колич. лист	№ лж.	Подп. дата
Директор Винокуров				
Инженер Тархумуков				
Чертеж планировки территории с отображением линий, обозначающих дороги, улицы, проезды, линии связи, объекты инженерной и транспортной инфраструктур				

Лист 1 из 1000