


Документация по планировке территории (проект планировки территории) для размещения олимпийского объекта с шифром №2-4 (площадка 2-4-2) Перечня шифров олимпийских объектов, включенных в раздел "Объекты безопасности" подпрограммы "Строительство и реконструкция объектов для развития г. Сочи как горноклиматического курорта" Программы строительства

Чертеж планировки территории

Утверждено
приказом Министерства
республиканского разработки
государственной политики
14.08.2012 № 72-ОМ

Охранные зоны кабельных линий электропередачи устанавливаются вдоль оси линии, в виде части поверхности участка земли, ограниченной параллельными вертикальными плоскостями, отстоящими по обе стороны линии электропередачи от крайних кабелей на расстоянии 1 метра.

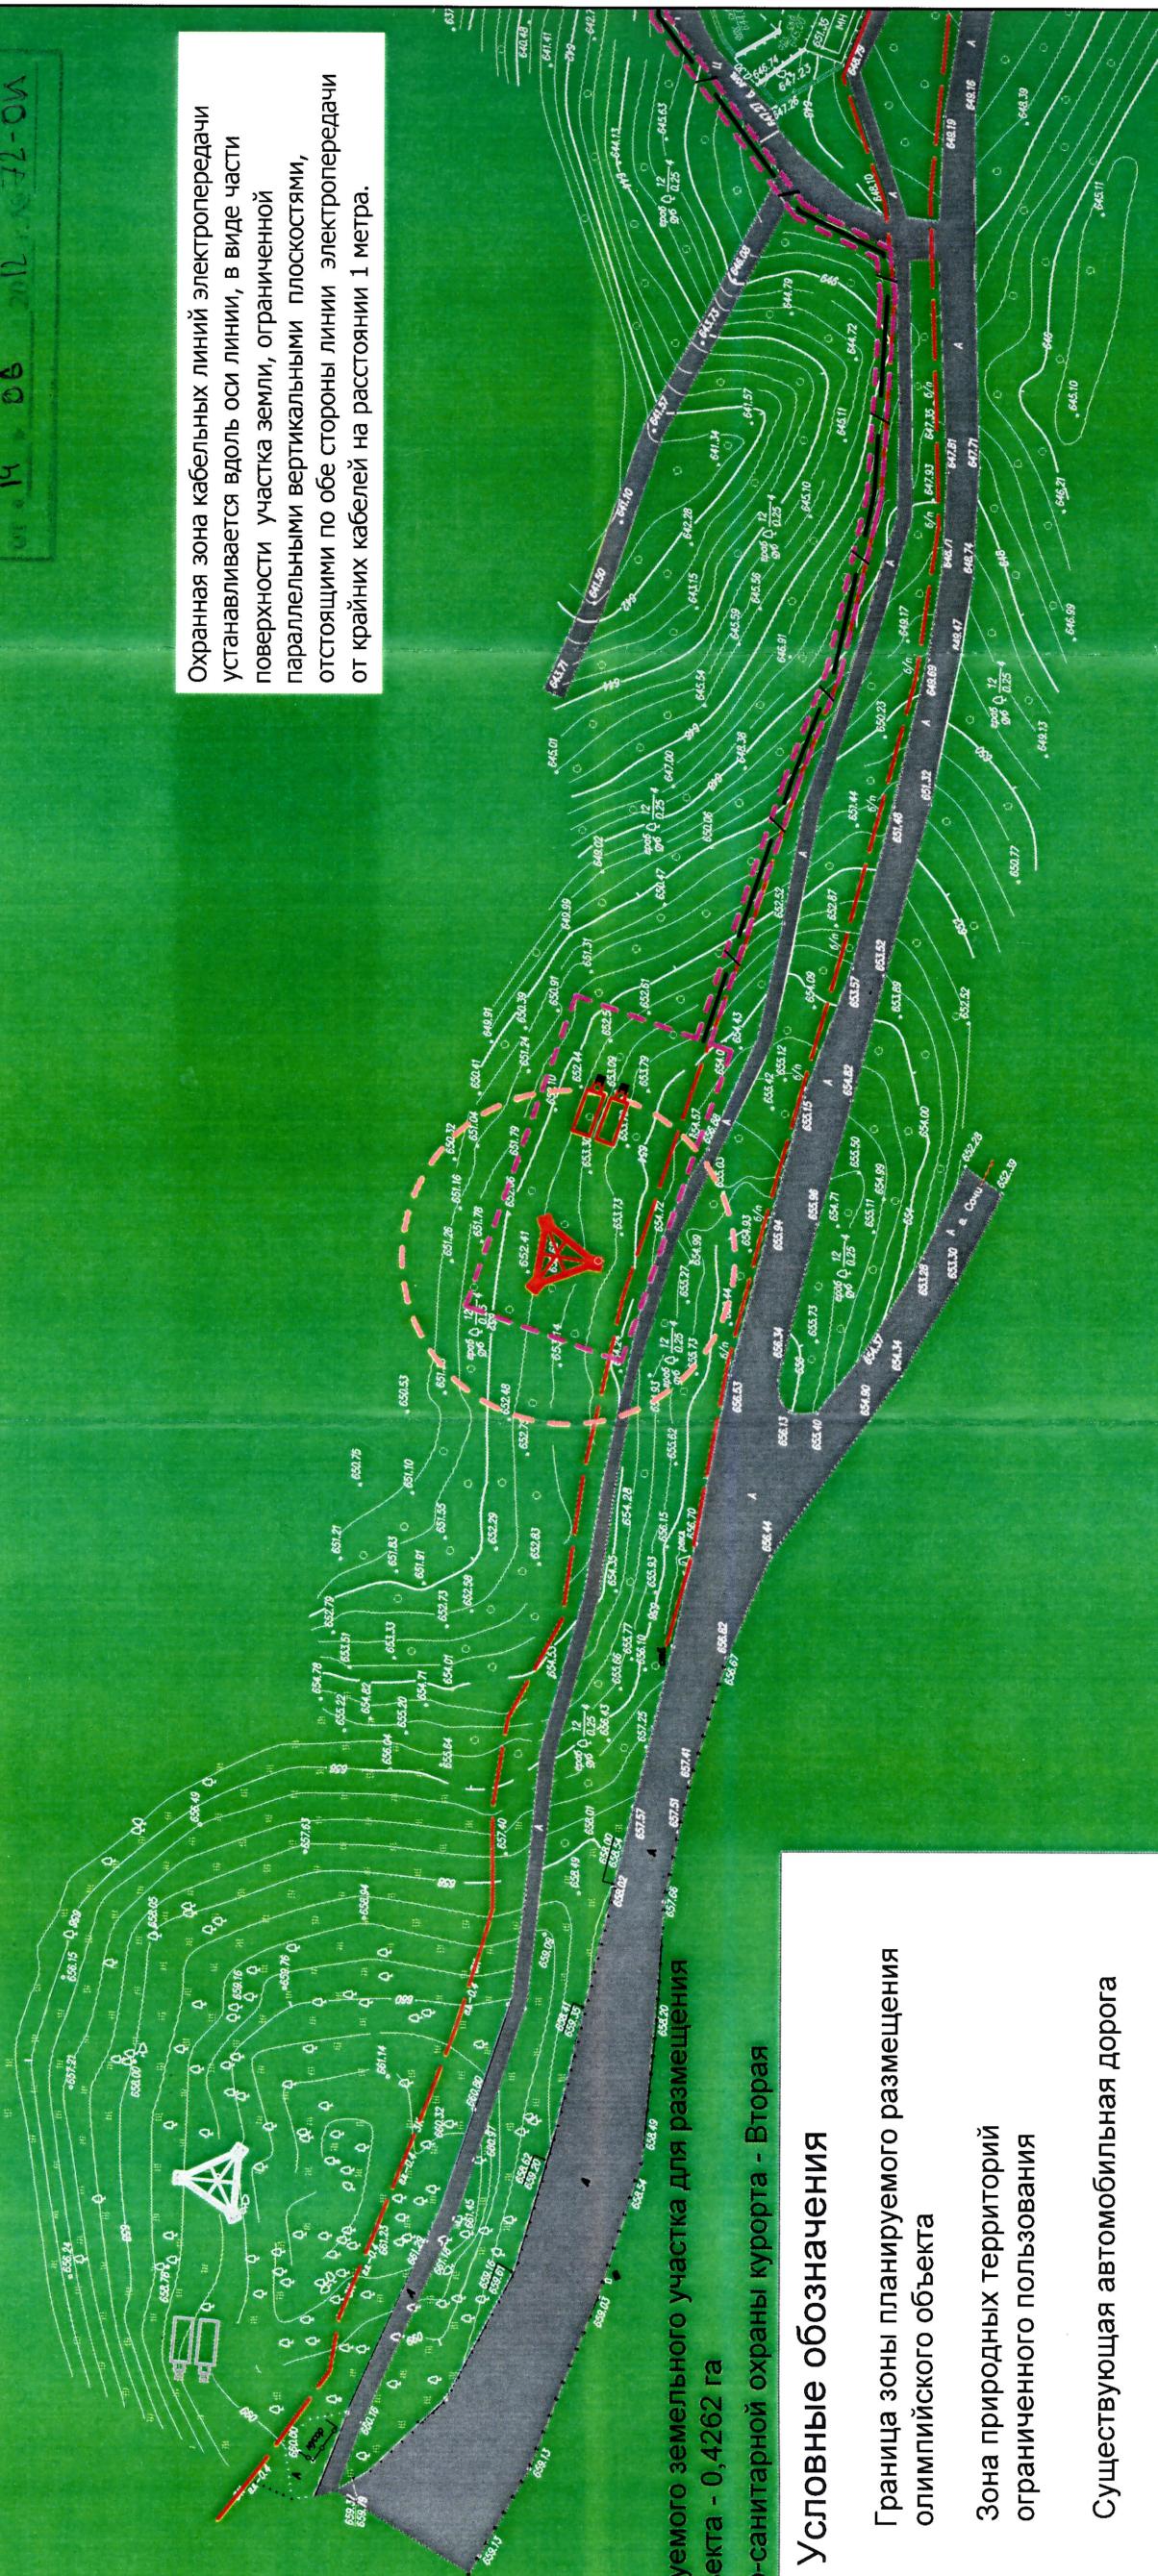

УСЛОВНЫЕ ОБОЗНАЧЕНИЯ

Граница зоны планируемого размещения олимпийского объекта

Зона природных территорий ограниченного пользования

Существующая автомобильная дорога

Кабельная линия

Граница зоны ограниченной застройки (ЗОЗ) от геометрического центра антенны

Канализационные сети

Линии связи

Контур проектируемого АМС



Проектируемая КЛ

ЗАМЕСТИТЕЛЬ ДИРЕКТОРА ЦЕНТРА ПЛАНИРОВКИ ЗЕМЕЛЬНОГО НЕДВИЖИМОСТИ ГК «ОЛИМПИСТРОЙ»
Ю.Н.ЮЛОВЛЕВ

Документация по планировке территории (проект планировки территории) для размещения олимпийского объекта с шифром №2-4 (площадка 2-4-2) Перечня шифров олимпийских объектов, включенных в раздел "Объекты безопасности" подпрограммы "Строительство и реконструкция объектов для развития г. Сочи как горноклиматического курорта" Программы строительства

Заказчик: "ГК Олимпстрой"
Стадия / Лист / Лист
Г 1 2

ООО "БПП", Землеустроительская оценка"
2, Краснодар, ул. Степанопольская 159, од. 44

Изм.	Колч.	Лист	Н/жк.	Глоб.	Дата
Директор	Винокуров				
Инженер	Таркинухов				