

Градостроительный план земельного участка
Котельные N 19/3, 19/4 и 19/5 в пос. Красная Поляна с переводом на природный газ
(проектные и изыскательские работы, реконструкция), участок А.1.3

Масштаб 1 : 1000

Утверждено
приказом Министера
регионального развития
Российской Федерации
от 28.05.2011 № 108-04

Основные параметры территории земельного участка для размещения объекта Программы: «Котельные N 19/3, 19/4 и 19/5 в пос. Красная Поляна с переводом на природный газ (проектные и изыскательские работы, реконструкция); котельная №19/5»


Table with 4 columns: № по Программе, Обозначение участка, Наименование, Расчетная площадь, м². Row 1: № 140, А.1.3, Котельные N 19/3, 19/4 и 19/5 в пос. Красная Поляна с переводом на природный газ (проектные и изыскательские работы, реконструкция); котельная №19/5, 1585,4.

\* Программа строительства Олимпийских объектов и развитие города Сочи как горноклиматического курорта. Постановление Правительства РФ от 28.12.2007 г. №991 «Программа строительства олимпийских объектов и развития города Сочи как горноклиматического курорта» (в ред. Постановлений Правительства РФ от 18.05.2011 N 312). Обмеры площади выполнены ориентировочно по черту в горизонтальной проекции.

СВЕДЕНИЯ ГОСУДАРСТВЕННОГО КАДАСТРА ЗЕМЕЛЬ В ГРАНИЦАХ ЗЕМЕЛЬНОГО УЧАСТКА

Table with 8 columns: № п/п, Кадастровый номер участка, Наименование участка, Местоположение участка, Категория земель, Разрешенное использование, Площадь, Сведения о правах. Rows 1-3 detailing land parcels and their characteristics.

Данные предоставлены Территориальным отделом по городу-курорту Сочи Управления федерального агентства кадастра объектов недвижимости по Краснодарскому краю (РосНедвижимость).

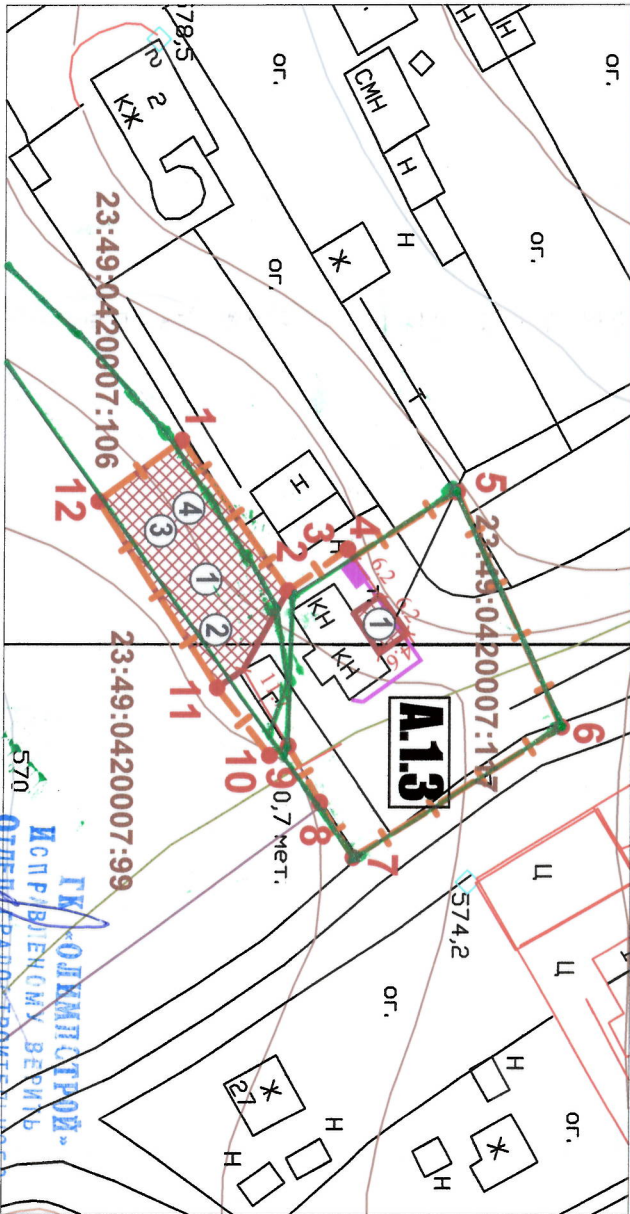


УСЛОВНЫЕ ОБОЗНАЧЕНИЯ

- Граница формируемого земельного участка А.1.3
  - Номера и координаты поворотных точек границ земельного участка
  - Земельные участки поставленные на кадастровый учет (номера участков соответствуют номерам в прилагаемых сведениях государственного кадастра земель)
  - Минимальные отступы от границ земельного участка
  - Расстояние в метрах
  - Места допустимого размещения зданий, строений, сооружений
  - Силовой кабель 0,4 кВ
  - Дизель-генератор
- ЭКСПЛИКАЦИЯ ОБЪЕКТОВ
- Дымовая труба
  - Блочная-модульная котельная
  - Резервуарная установка СУГ (подземная) V=8,5 м³ каждая - 2 шт.
  - Площадка АЦ СУГ

Каталог координат поворотных точек границ участка А.1.3

Table with 6 columns: Номер точки, Угол поворота, Дирекционный угол, Расстояние, X, Y. Rows 1-12 providing coordinate data for the plot boundaries.

Площадь участка составляет 1585,4 кв.м (в горизонтальной проекции)

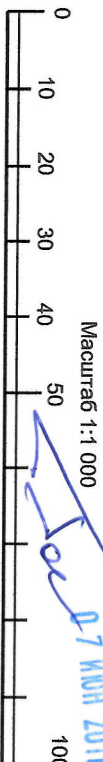

ГК «ОЛИМПСТРОЙ»
НАЧАЛЬНИК ОТДЕЛА
ГРАДОСТРОИТЕЛЬНОГО ПРОЕКТИРОВАНИЯ
Ю.Д. ГОЛОВИЧЕВ
07 ИЮН 2011

Минрегион РФ
ФГУП Российский государственный научно-исследовательский и проектный ИНСТИТУТ УРБАНИСТИКИ

ММЦ

Градостроительный план земельного участка:
"Котельные N 19/3, 19/4 и 19/5 в пос. Красная Поляна с переводом на природный газ (проектные и изыскательские работы, реконструкция), участок А.1.3"

Table with 2 columns: Position (e.g., Architect, Engineer) and Name (e.g., Bobrov V.B., Medvedev M.Yu., Pronina E.A.).

2011 г.