


Градостроительный план земельного участка
Котельные № 19/3, 19/4 и 19/5 в пос. Красная Поляна с переводом на природный газ
(проектные и изыскательские работы, реконструкция), участок А.1.2

Масштаб 1: 1000

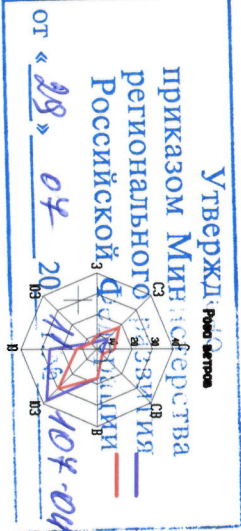

СВЕДЕНИЯ ГОСУДАРСТВЕННОГО КАДАСТРА ЗЕМЕЛЬ В ГРАНИЦЕ ПРОЕКТИРОВАНИЯ

Table with 6 columns: № п/п, Кадастровый номер участка, Наименование участка, Местооположение участка, Категория земель, Разрешенное использование, Площадь, Сведения о правах. Row 1: 23:49:0420013:187, Землепользование, край Краснодарский, г. Сочи, район Адлерский, п. Красная Поляна, ул. Защитников Кавказа, 78, Земли населенных пунктов, Для размещения и эксплуатации зданий и сооружений котельной №19/4, 5707.00 кв.м., Постоянное бесспорное пользование. Арендное предприятие "Тепловые Сети" Адлерского района, ИНН 1111111111

Данные предоставлены Территориальным отделом по городу-курорту Сочи
Управления Федерального агентства кадастра объектов недвижимости по Краснодарскому краю (Гос-тедаг.информ.)

Основные параметры территории земельного участка для размещения объекта Программы: «Котельные № 19/3, 19/4 и 19/5 в пос. Красная Поляна с переводом на природный газ (проектные и изыскательские работы, реконструкция): котельная №19/4»

Table with 4 columns: № по Программе, Обозначение участка, Наименование, Расчетная площадь, м², Кадастровые участки в границах участка межевания, (площадь, м²). Row 1: № 140, А.1.2, Котельные № 19/3, 19/4 и 19/5 в пос. Красная Поляна с переводом на природный газ (проектные и изыскательские работы, реконструкция), котельная №19/4, 5706.8, 23:49:0420013:187 (5706.8)


* Программа строительства Олимпийских объектов и развитие города Сочи как горноклиматического курорта. Постановление Правительства РФ от 29.12.2007 г. №991 «Программа строительства олимпийских объектов и развития города Сочи как горноклиматического курорта» (в ред. Постановлений Правительства РФ от 16.05.2011 N 372). Объемы площадей выполнены ориентировочно по чертежу в горизонтальной проекции.

УСЛОВНЫЕ ОБОЗНАЧЕНИЯ

- Граница формируемого земельного участка А.1.2
- Номера и координаты поворотных точек границ земельного участка
- Земельные участки поставленные на кадастровый учет (номера участков соответствуют номерам в прилагаемых сведениях государственного кадастра земель)

ЭКСПЛИКАЦИЯ ОБЪЕКТОВ


- 1. Блочно-модульная котельная с диспетчерским пунктом
- 2. Площадки АЦ СУГ
- 3. Резервуарная установка СУГ (подземная), V=20 м³ каждая - 5 шт.
- 4. Дымовые трубы

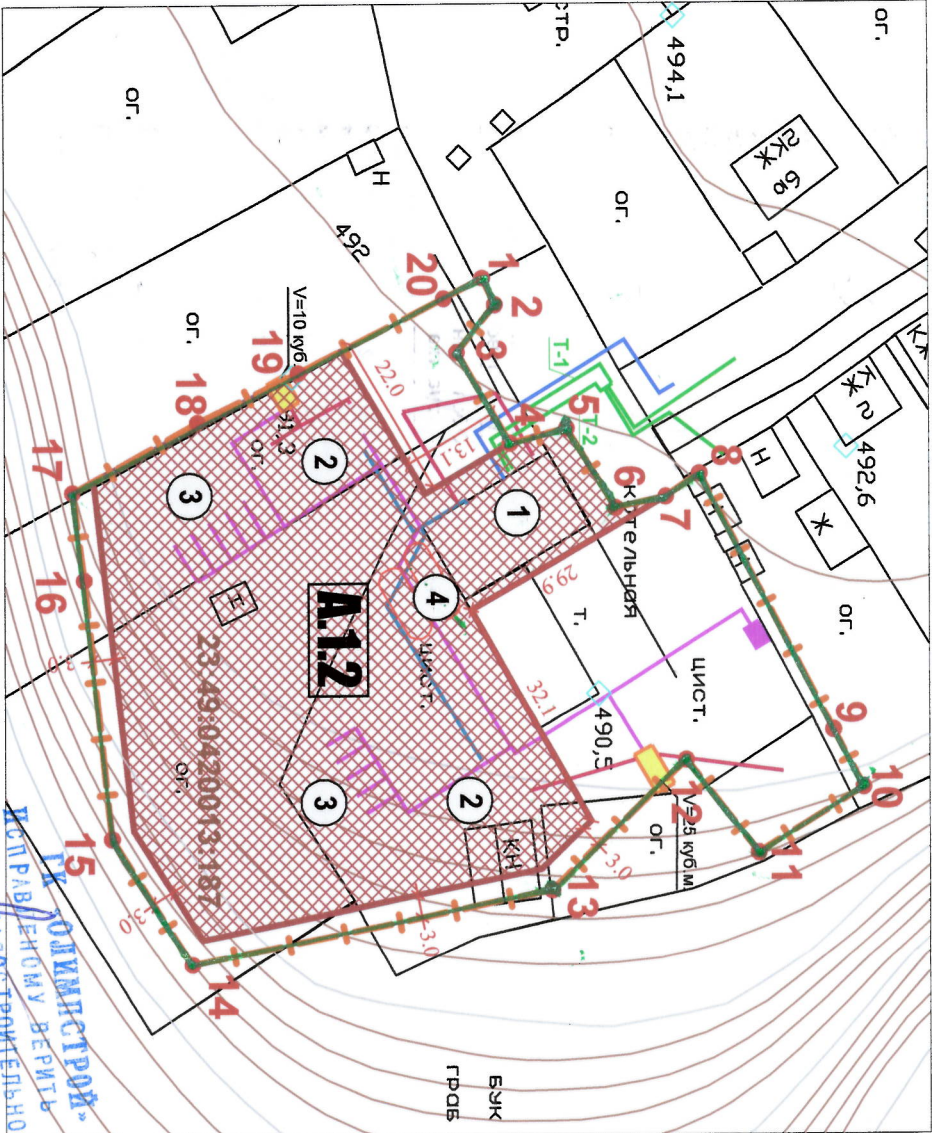

Каталог координат поворотных точек границ земельного участка А.1.2

Table with 5 columns: Номер точки, Угол поворота, Дирекционный угол, Расстояние, X, Y. Rows 1-20 containing coordinate data for the site boundaries.

Площадь участка составляет 5706,8 кв.м. (в горизонтальной проекции)

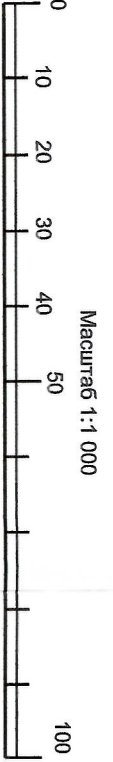

Official stamp of the Ministry of Natural Resources and Environmental Protection of the Republic of Adygea, dated 20.04.2011.
Градостроительный план земельного участка:
"Котельные № 19/3, 19/4 и 19/5 в пос. Красная Поляна с переводом на природный газ (проектные и изыскательские работы, реконструкция), участок А.1.2"
2011 г.