


Утверждено
приказом Министерства
регионального развития
Российской Федерации

от 31.03.2011 № 45-01

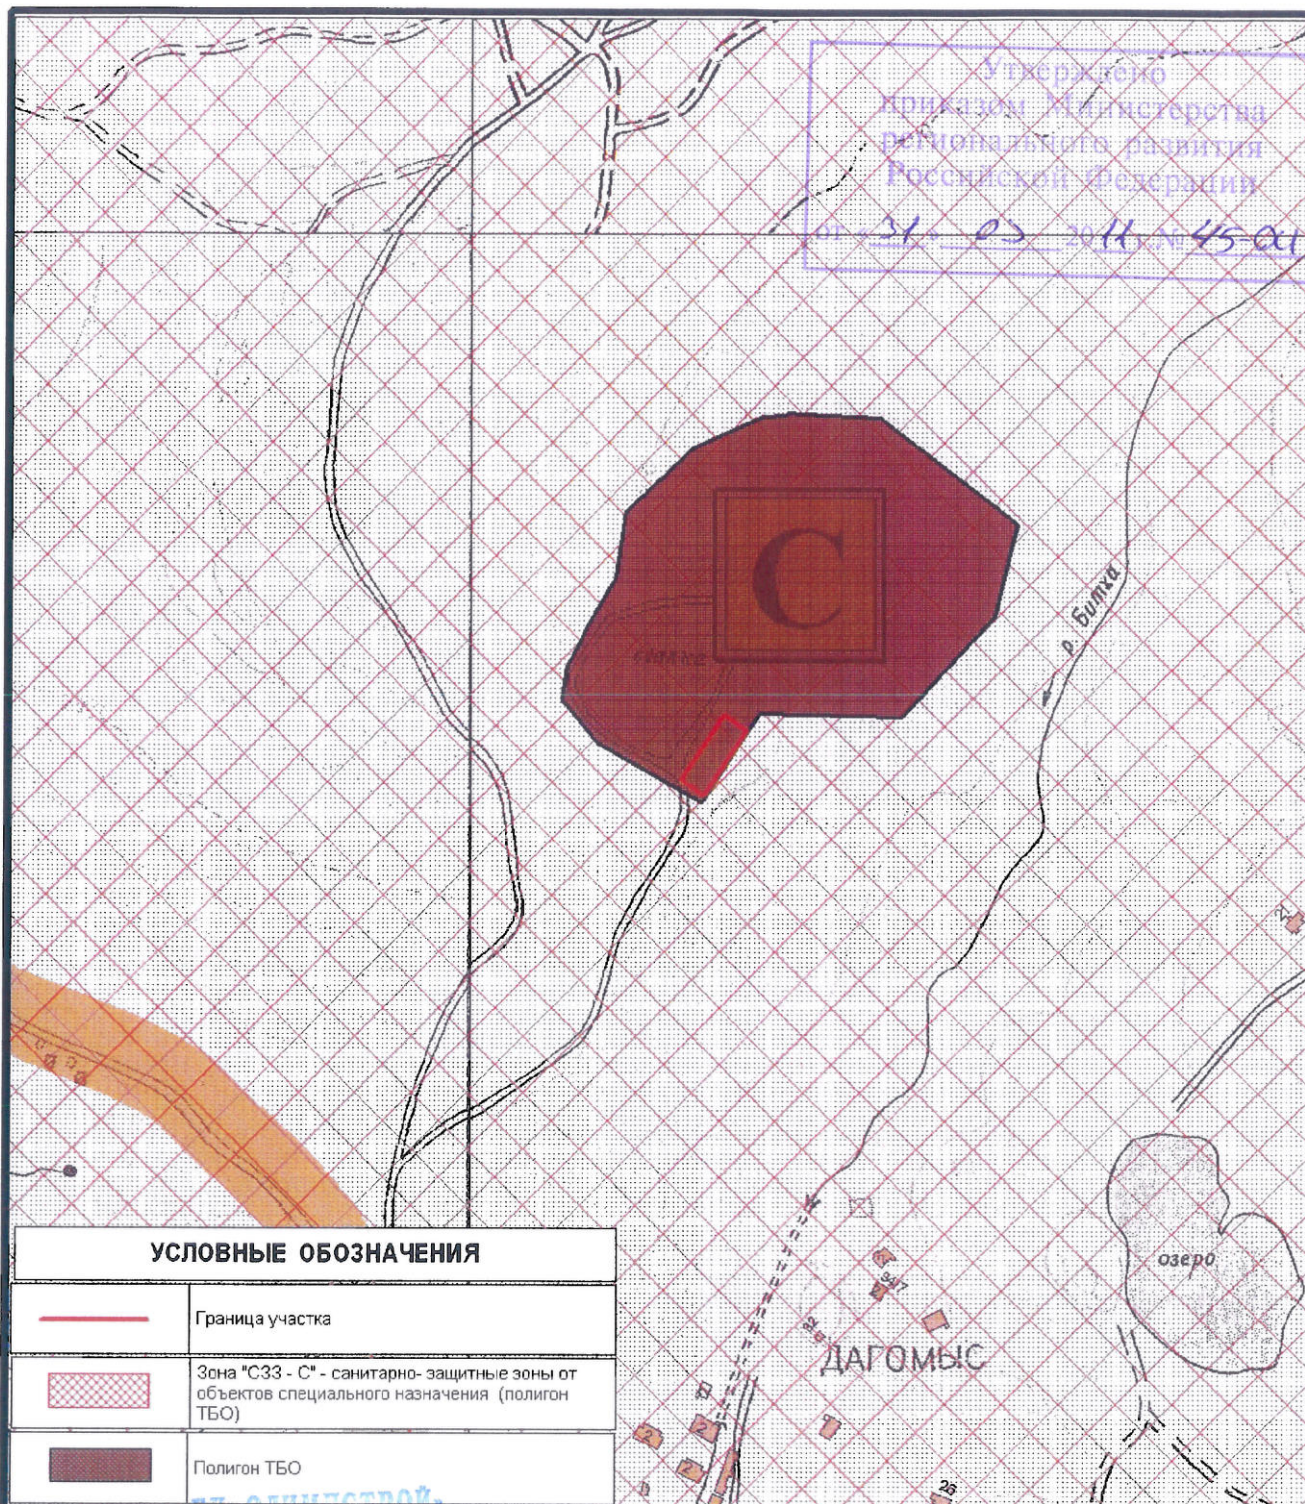

УСЛОВНЫЕ ОБОЗНАЧЕНИЯ

	Граница участка
	Зона "С33 - С" - санитарно-защитные зоны от объектов специального назначения (полигон ТБО)
	Полигон ТБО

<p>Градостроительный план земельного участка по объекту: "Комплекс по утилизации биологических отходов (проектные и изыскательские работы, строительство)", пункт 165 "Программы..." в Лазаревском районе г. Сочи</p> <p>09.03.2011</p>					
изм.	кол.уч.	лист	№ док.	подпись	дата
Нач. ОПРИГ	Кузьма И.Н.				
Исполнитель	Вороничева Е.Ф.				
			ЗАКАЗЧИК: ГК "Олимпстрой"		
			Санитарно-защитные зоны от техногенных стационарных источников. (Фрагмент). М 1:5000. Условные обозначения.		
			Стадия	Лист	Листов
				ГрП-4	4
			Муниципальное унитарное предприятие г. Сочи		
			Муниципальное унитарное предприятие		