


Государственная собственность, для сельскохозяйственного использования


[illegible]

Схема организации улично-дорожной сети и движения транспорта для размещения олимпийского объекта с шифром №2-4 (площадка 2-4-4) Перечня шифров олимпийских объектов, включенных в раздел "Объекты безопасности" подпрограммы "Строительство и реконструкция объектов для развития г. Сочи как горноклиматического курорта" Программы строительства

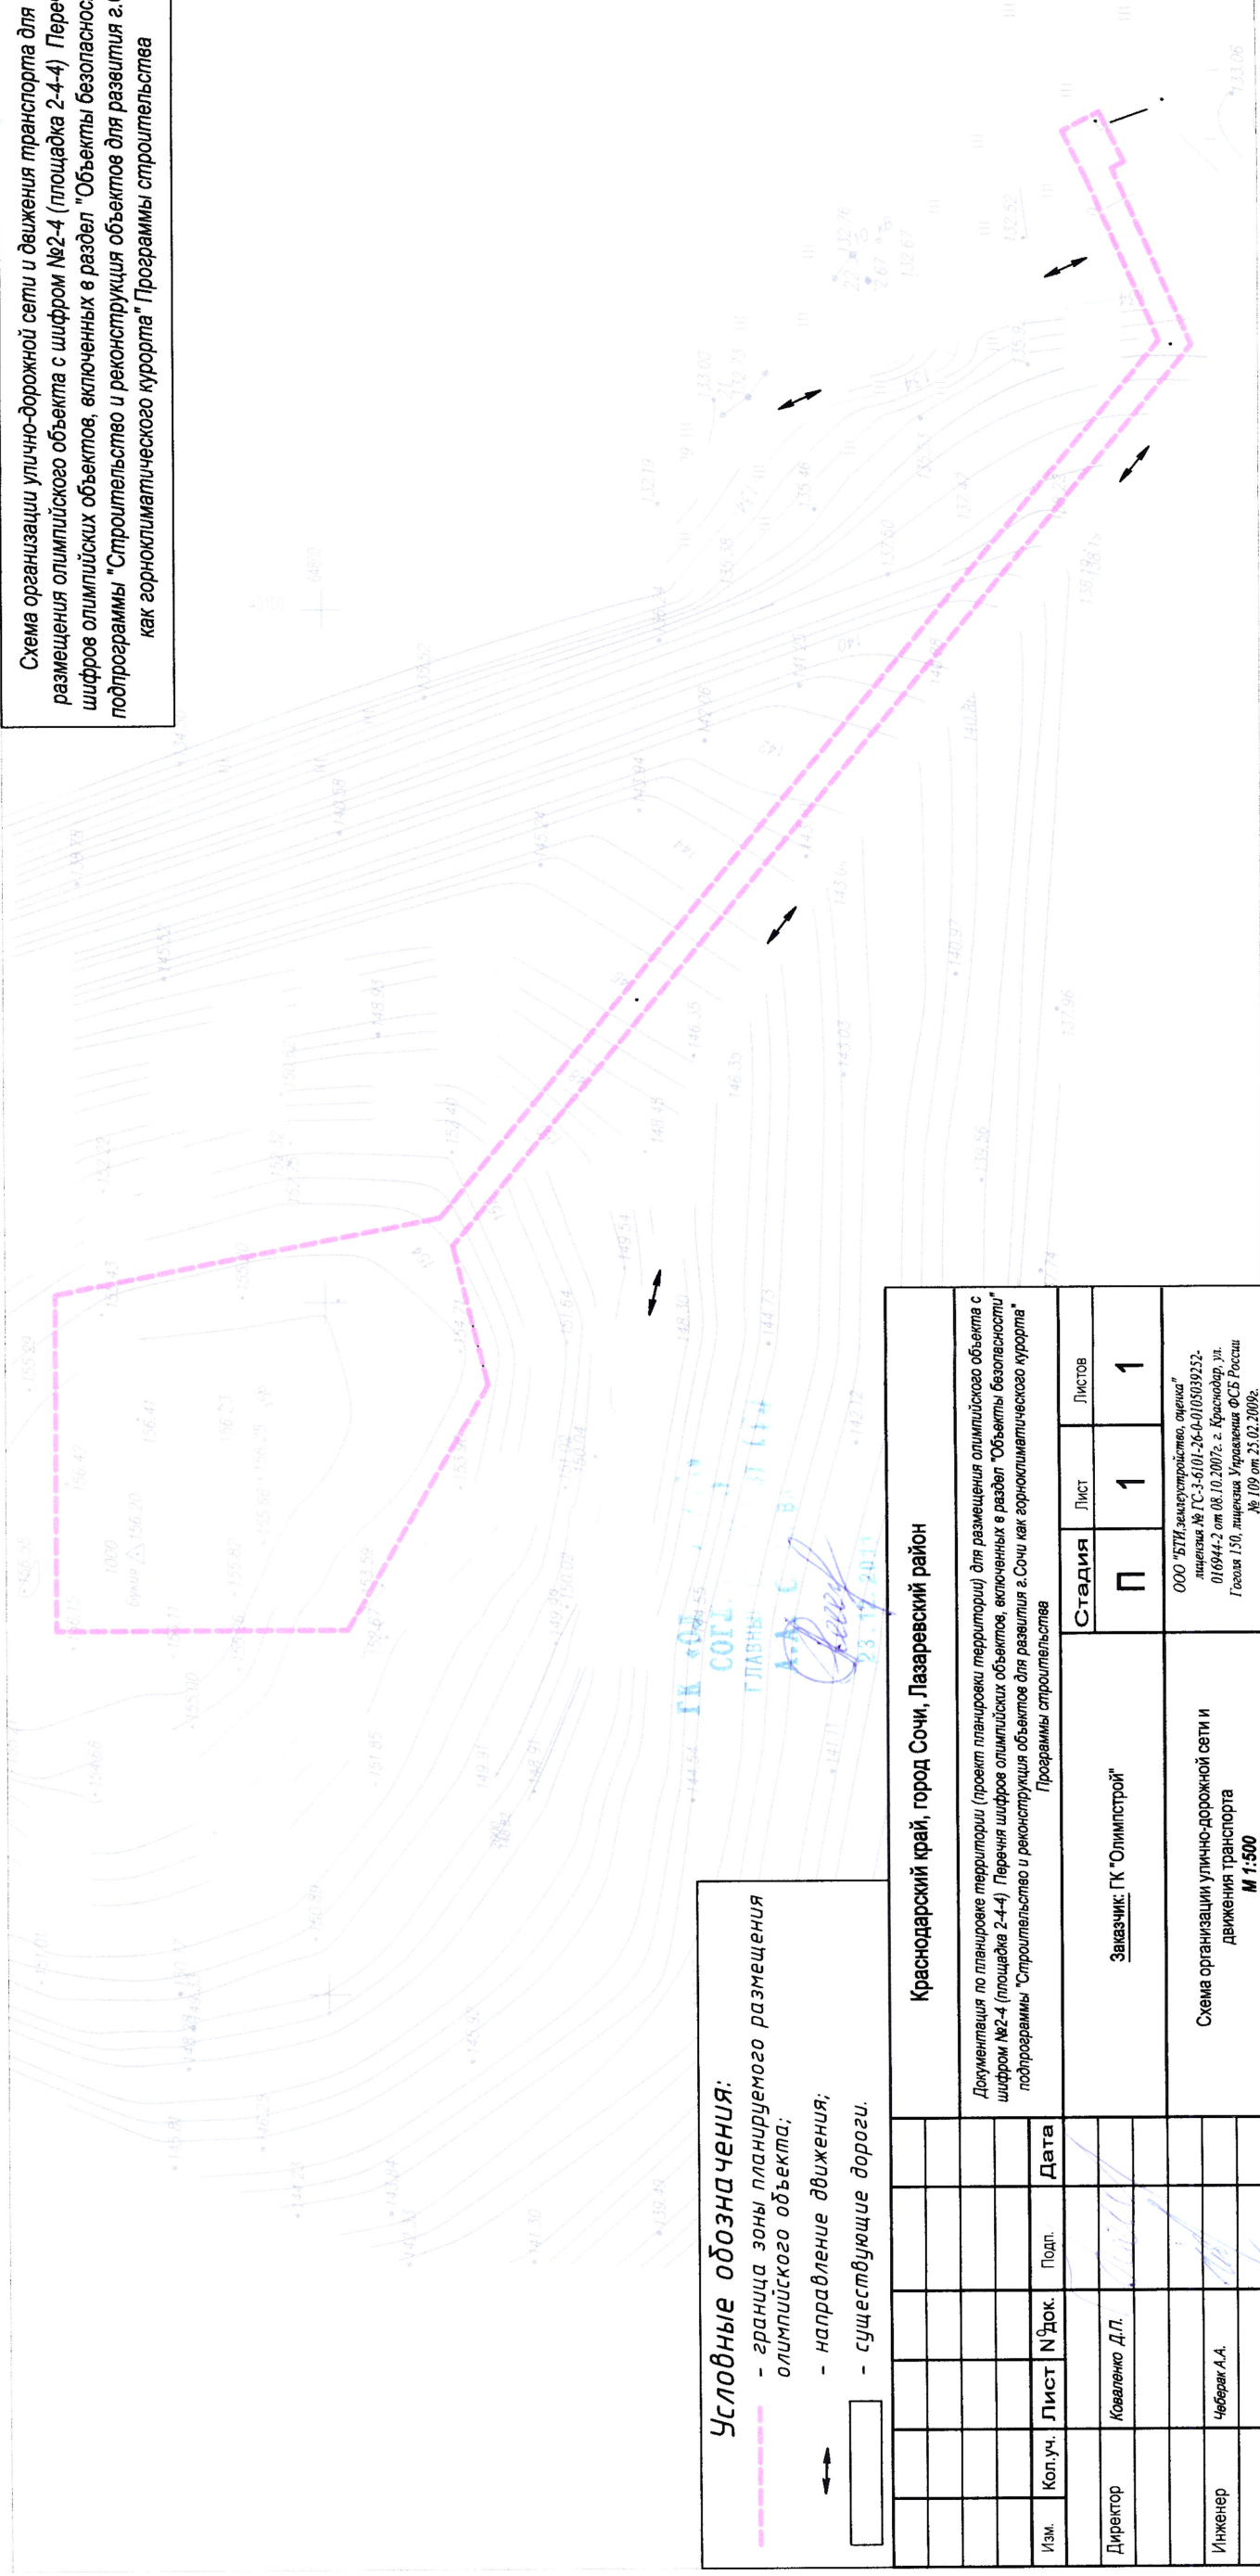

Условные обозначения:
- граница зоны планируемого размещения олимпийского объекта;
- направление движения;
- существующие дороги.

Краснодарский край, город Сочи, Лазаревский район			
Документация по планировке территории (проект планировки территории) для размещения олимпийского объекта с шифром №2-4 (площадка 2-4-4) Перечня шифров олимпийских объектов, включенных в раздел "Объекты безопасности" подпрограммы "Строительство и реконструкция объектов для развития г. Сочи как горноклиматического курорта" Программы строительства			
Изм.	Кол.уч.	Лист	Дата
Директор	Коваленко Д.П.	1	23.11.2013
Инженер	Чебан А.А.	1	
Заказчик: ГК "Олимпстрой"			
Схема организации улично-дорожной сети и движения транспорта М 1:500			
ООО "БТИ-замерстройинвест, ооо" лицензия № ГС-3-6101-26-010303922-016944-2 от 08.10.2007г. г. Краснодар, ул. Гоголя 150, лицензия Управления ФСС России № 109 от 23.02.2009г.			

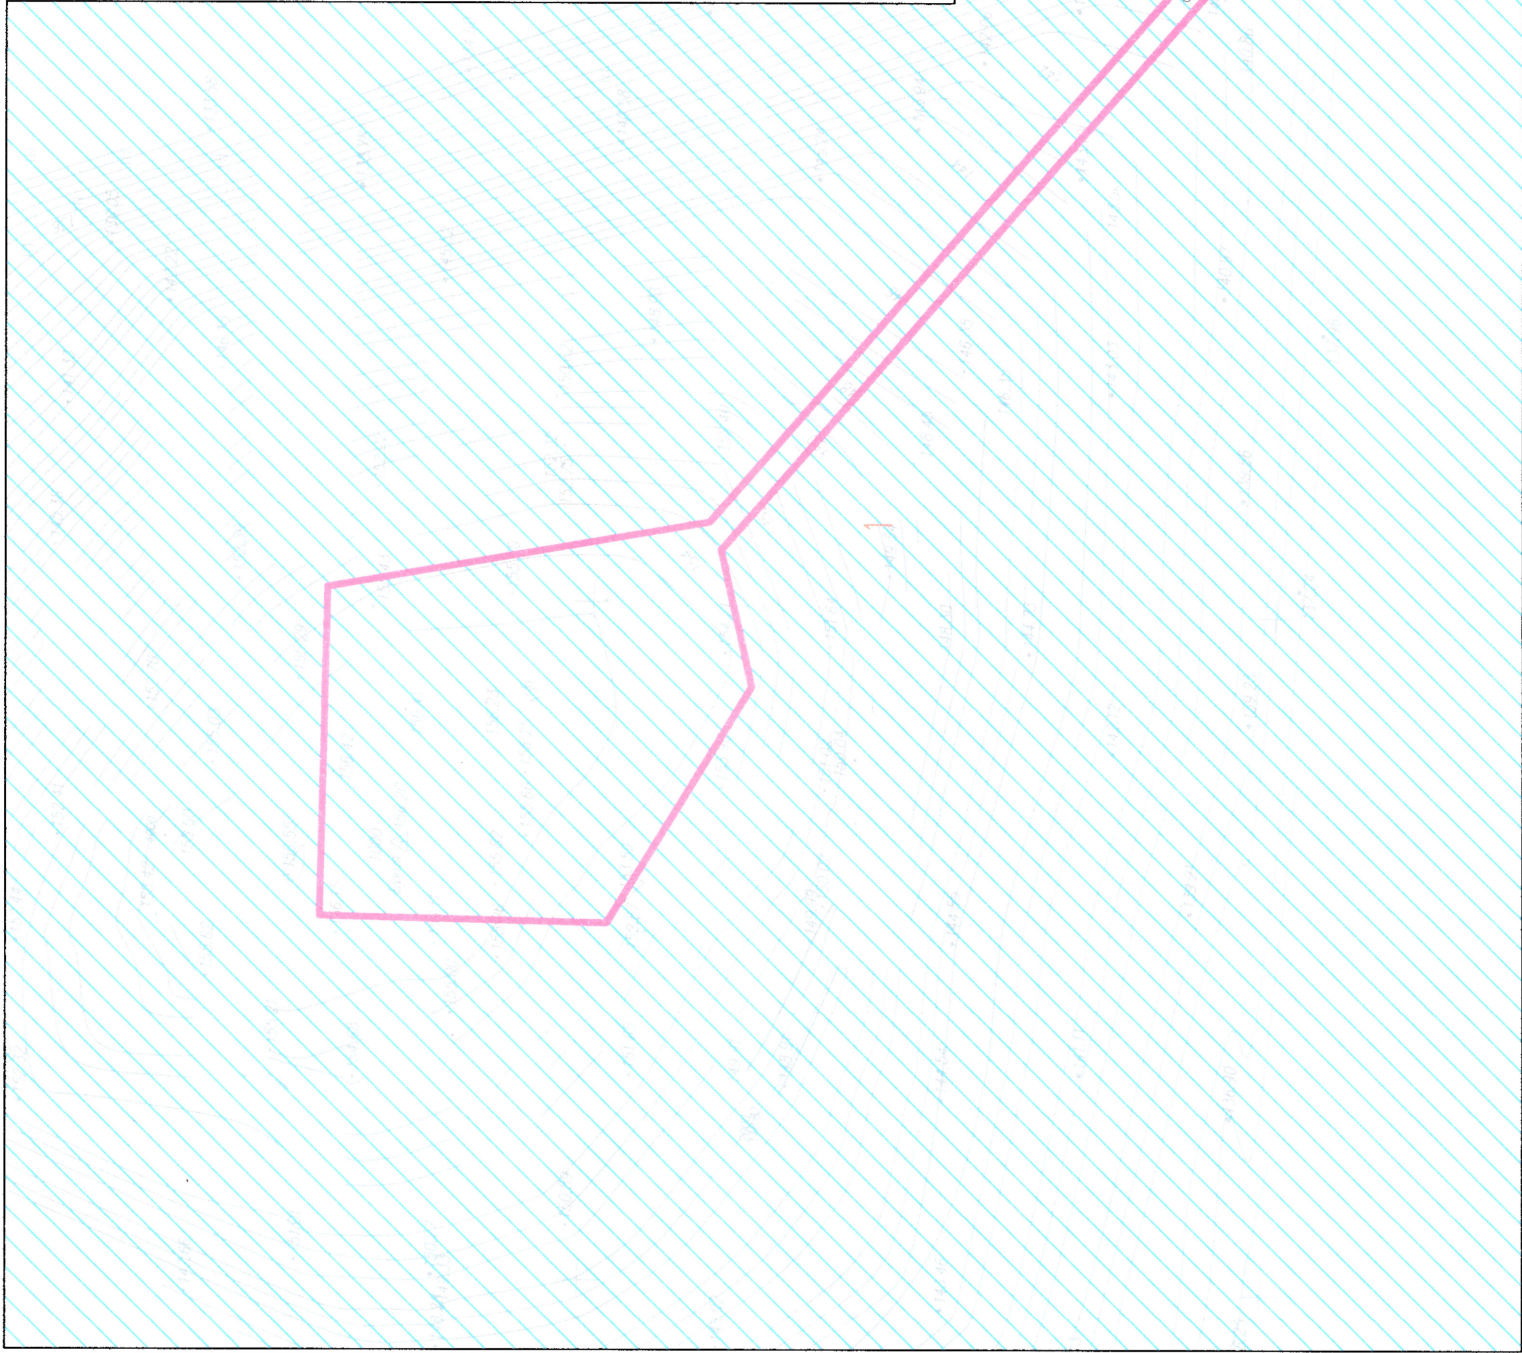

- Условные обозначения
- Граница формируемого земельного участка для размещения олимпийского объекта
 - Существующие дороги
 - Государственная собственность, для сельскохозяйственного использования

Схема использования территории в период подготовки проекта планировки территории для размещения олимпийского объекта с шифром №2-4 (площадка 2-4-4) Перечня шифров олимпийских объектов, включенных в раздел "Объекты безопасности" подпрограммы "Строительство и реконструкция объектов для развития г. Сочи как горноклиматического курорта" Программы строительства

Краснодарский край, город Сочи, Лазаевский район									
Документация по планировке территории (проект планировки территории) для размещения олимпийского объекта с шифром №2-4 (площадка 2-4-4) Перечня шифров олимпийских объектов, включенных в раздел "Объекты безопасности" подпрограммы "Строительство и реконструкция объектов для развития г. Сочи как горноклиматического курорта" Программы строительства									
Изм.	Кол.уч.	Лист	№ док.	Подп.	Дата	Заказчик: ГК "Олимпстрой"			
Директор		Коваленко Д.П.				Статус	Лист	Листов	
						П	1	1	
Инженер		Чеберак А.А.				Схема использования территории в период подготовки проекта планировки территории М 1:500 ООО "ФТИ-дизайн-строительство, оценка" лицензия № ГС-3-61.01-26-0-01050392-52-016944-2 от 08.10.2007 г. Краснодар, 3-й Погожий 150, лицензия Управления ФК "Р.Р.К.Д.и.и. № 109 от 25.02.2009г.			

ООО "БП" "Благоустройство территории"
Лицензия № ГС-54/01-2-04-01030303252-
016944-2 от 08.10.2007 г. г. Краснодар, 30
10000150, лицензия Управления ФА Б.Р.К. для
№ 109 от 25.02.2009 г.

Схема границ зон с особыми условиями использования территории для размещения олимпийского объекта с шифром №2-4 (площадка 2-4-4) Перечня шифров олимпийских объектов, включенных в раздел "Объекты безопасности" подпрограммы "Строительство и реконструкция объектов для развития г. Сочи как горноклиматического курорта" Программы строительства

Министерство
Специализированное
Смещение

Краснодарский район

Стадия	Лист	Листов
П	1	1

ООО "СТИ-землеустройство, оценка"
лицензия № ГС-3-6101-26-01/0509252-
01/044-2 от 08.10.2007г. г. Краснодар, ул.

- граница зоны планируемого размещения олимпийского объекта;

- существующие дороги;
- охранный зона Кл;
- охранный зона Вл;


ГК «ОЛИМПСТРО-
ного СОГЛАСОВАНО
ГЛАВНЫЙ СПЕЦИАЛИСТ

- объектов спорта, туризма;
отдыха;
- зона падения гололеда.

[illegible]

The map displays a topographic survey of a construction site. Key features include:

- Contour Lines:** Representing elevation, with labels such as 140.00, 142.00, 144.00, 998.00, 1000.00.
- Elevation Points:** Marked with red and black numbers, including 156.00, 156.30, 156.35, 156.42, 156.50, 156.55, 156.60,159.45, 1

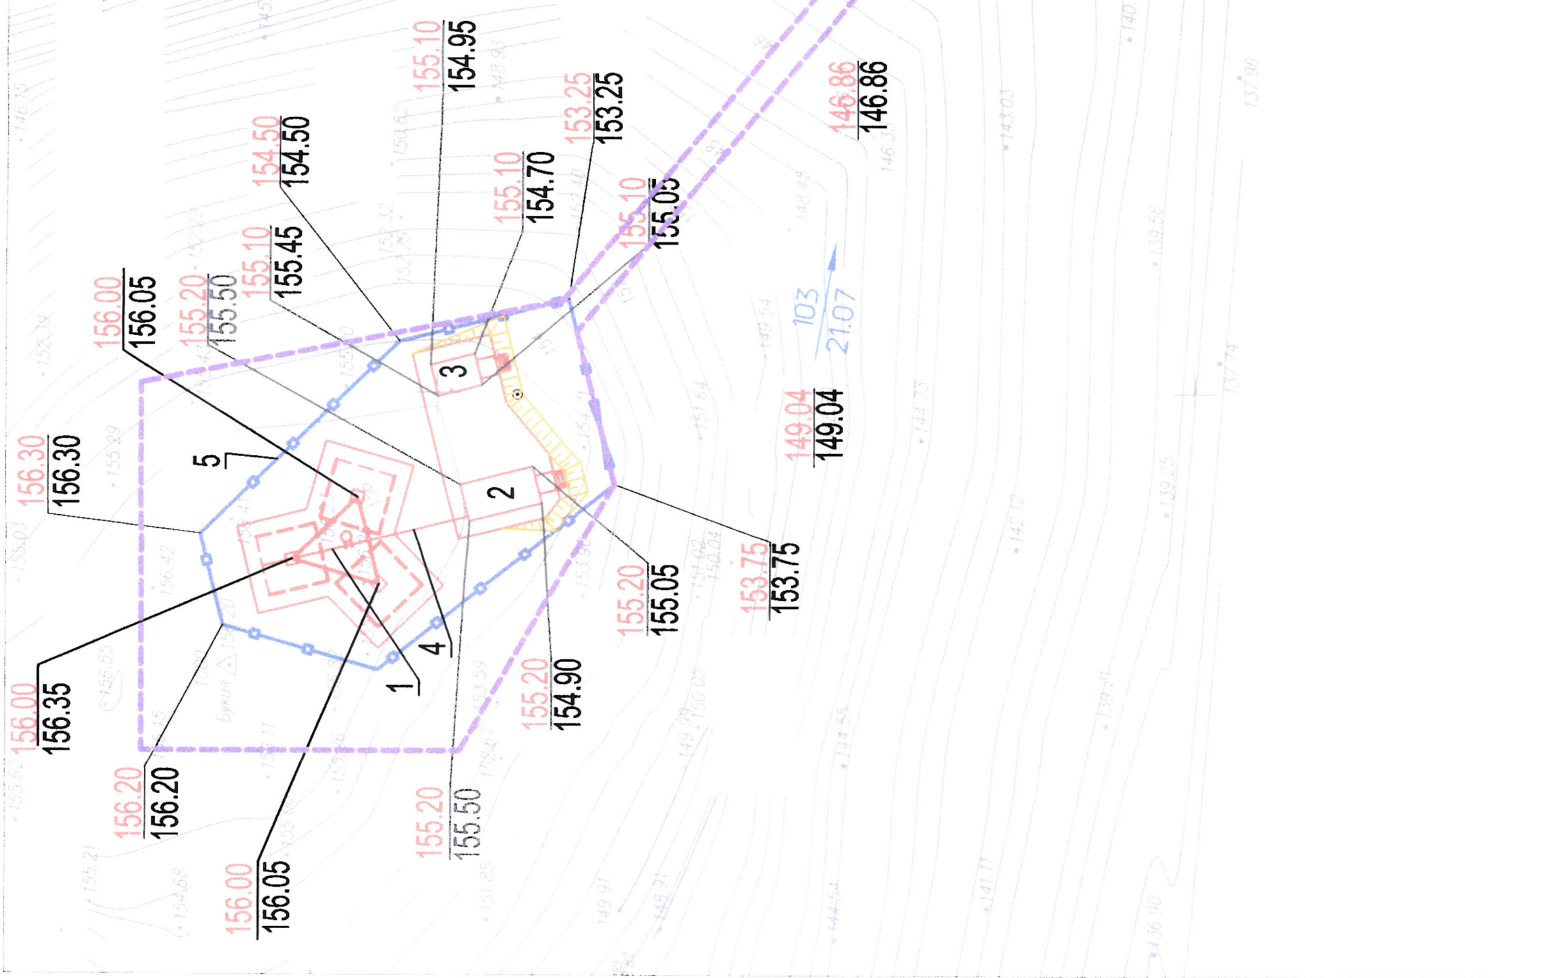

– граница зоны планируемого размещения олимпийского объекта;

- проектируемые здания и сооружения;
- проектируемое ограждение;

- проектируемые здания и сооружения;
- проектируемое ограждение;
- проектируемая отметка поверхности земли; 154.00
- существующая отметка поверхности земли; 154.00