


ПРОЕКТ МЕЖЕВАНИЯ ТЕРРИТОРИИ для размещения объекта "Специализированные автотранспортные парки по обслуживанию пассажирского автомобильного транспорта для перевозки участников и гостей XXII Олимпийских зимних игр и XI Паралимпийских зимних игр 2014 года в г. Сочи (проектные и изыскательские работы, строительство), предусмотренного п. №26 Программы строительства, по этапу "Спецавтопарк в Имеретинской низменности "Грузовой двор №2" (автостоянка с размещением вспомогательных сооружений 1068 легковых автомобилей)".

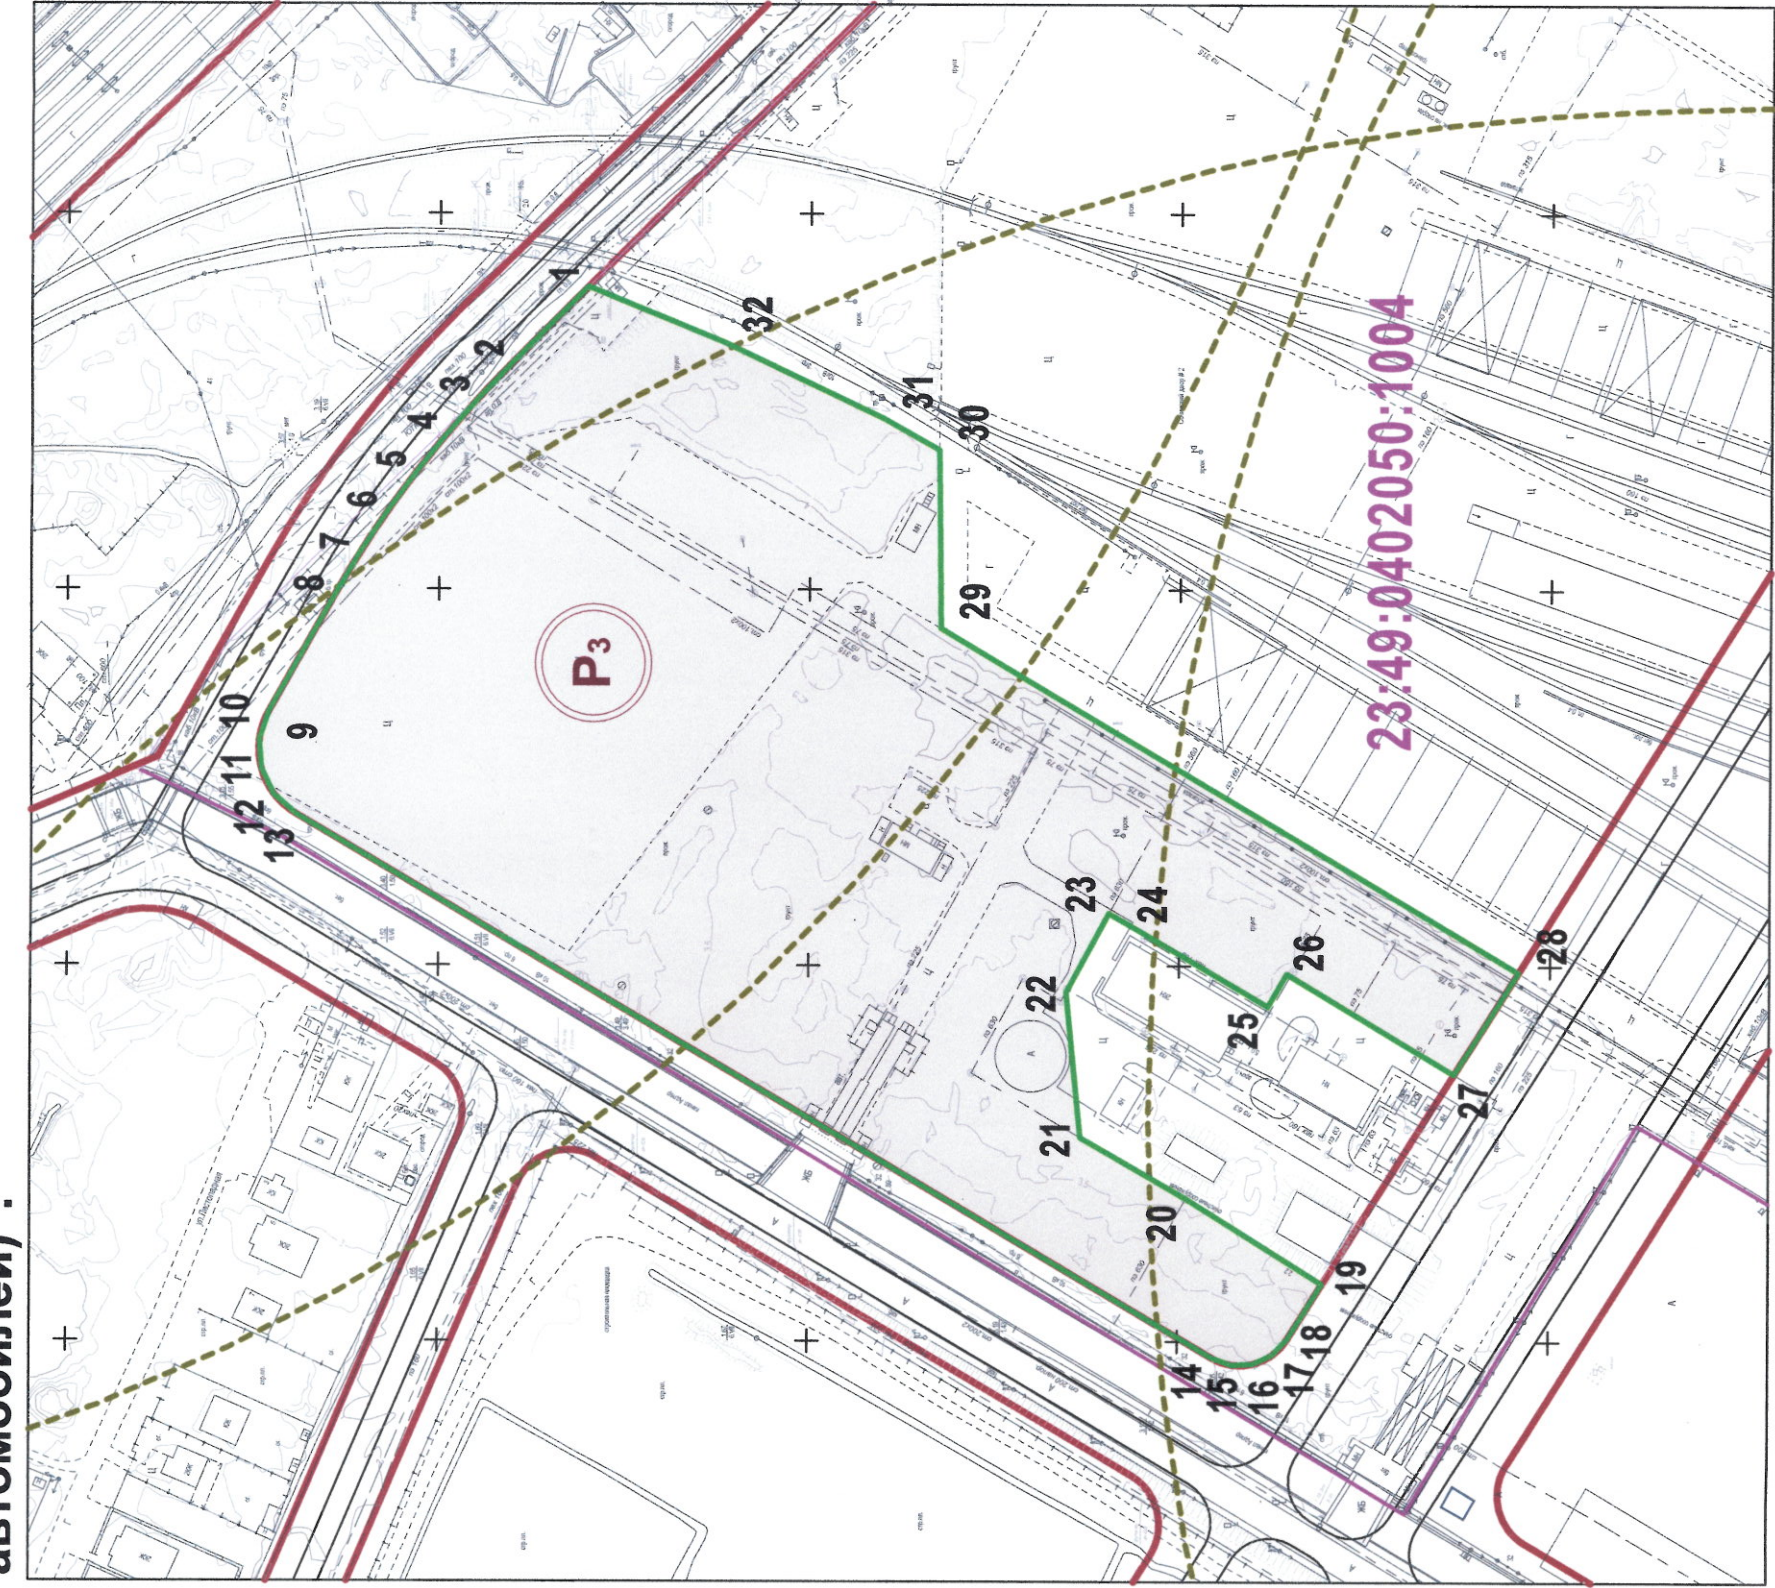

Участок P3, для размещения объекта "Специализированные автотранспортные парки по обслуживанию пассажирского автомобильного транспорта для перевозки участников и гостей XXII Олимпийских зимних игр и XI Паралимпийских зимних игр 2014 года в г. Сочи (проектные и изыскательские работы, строительство), предусмотренного п. №26 Программы строительства, по этапу "Спецавтопарк в Имеретинской низменности "Грузовой двор №2" (автостоянка с размещением вспомогательных сооружений 1068 легковых автомобилей)".

номер точки	координата X	координата Y
1	23460.03	80280.5
2	23480.21	80280.59
3	23489.42	80281.08
4	23498.18	80241.16
5	23506.48	80230.86
6	23514.3	80220.18
7	23521.63	80209.16
8	23528.45	80197.82
9	23545.9	80167.21
10	23548.36	80159.85
11	23547.84	80152.11
12	23544.41	80145.15
13	23538.59	80140.02
14	23290.64	79995.69
15	23285.25	79993.8
16	23279.54	79994.08
17	23274.35	79996.46
18	23270.43	80000.62
19	23261.07	80015.39
20	23297.68	80037.92
21	23326.47	80054.2
22	23330.46	80092.91
23	23318.92	80113.84
24	23313.09	80110.63
25	23275.94	80089.22
26	23270.9	80097.95
27	23225.69	80071.21
28	23208.47	80098.37
29	23364.5	80189.69
30	23365.06	80237.21
31	23380.11	80245.61
32	23423.42	80265.87

S участка P3 = 40 600,45 м²

Межуемый участок находится в границах существующих участков: кадастровый номер: 23:49:0402050-8 категория: земли населенных пунктов разрешенное использование: для организации грузовых дворов для обеспечения приема поступающих для строительства олимпийских объектов грузов площадь: 288 828,00 м², сервитут 40 600,45 м² вид права: собственность.

СОГЛАСОВАНО
ГК «ОЛИМПСТРОЙ»
ПЕРВЫЙ ВИЦЕ-ПРЕЗИДЕНТ
А.А. МОНОСОВ

Условные обозначения

- номер участка 1 номер точки
- Граница участка для размещения объекта "Специализированные автотранспортные парки по обслуживанию пассажирского автомобильного транспорта для перевозки участников и гостей XXII Олимпийских зимних игр и XI Паралимпийских зимних игр 2014 года в г. Сочи (проектные и изыскательские работы, строительство), предусмотренного п. №26 Программы строительства, по этапу "Спецавтопарк в Имеретинской низменности "Грузовой двор №2" (автостоянка с размещением вспомогательных сооружений) (для размещения 1068 легковых автомобилей)". Срочный сервитут
- границы существующих кадастровых участков
- красные линии
- граница зон охраны памятников археологии
- Межуемый участок расположен в зоне С аэропорта Адлер. Др. - ж.з. с особыми условиями использования территории не выявлено.
- Памятников истории и культуры в границах межевания объекта не выявлено, однако объект расположен в границах зон охраны памятников (500м) селение "Веселое 9", селение "Веселое 1" и селение "Веселое 4".
- Границы зон с особыми условиями использования территории установлены по материалам Генерального плана города Сочи ("Разработка документов территориального планирования агломерации г. Сочи, 3600 км², включая прилегающие территории") и Проекту планировки территории Имеретинской низменности (2011г.). Система координат местная.

МИНРЕГИОН РОССИИ
Директор Департамента
координации подготовки к
Олимпийским играм А.И. Захарова

МАСШТАБ 1:2000

ЗАКАЗЧИК: ГК "Олимпстрой"	СОГЛАСОВАНО ГК «ОЛИМПСТРОЙ»				
Шифр объекта:	НАЧАЛЬНИК ОТДЕЛА ГРАДОСТРОИТЕЛЬНОГО ПРОЕКТИРОВАНИЯ Ю.Л. ГОЛОВЕВ 12.09.2011				
ИЗМ.	КОЛУЧ	ЛИСТ	Н ДОК	ПОДПИСЬ	ДАТА
Дир.института	Корогаев В.П.				
Рук. МЭП	Неустроев К.Ф.				
КООРДИНАЦИЯ ГРАДОСТРОИТЕЛЬНЫХ И ПРОЕКТНЫХ РЕШЕНИЙ В ИМЕРЕТИНСКОЙ НИЗМЕННОСТИ.					
СТАДИЯ	ЛИСТ	ЛИСТОВ			
	1	1			
ЦНИИП Градостроительства РААСН					

ПРОЕКТ МЕЖЕВАНИЯ ТЕРРИТОРИИ для размещения объекта "Специализированные автотранспортные парки по обслуживанию пассажирского автомобильного транспорта для перевозки участников и гостей XXII Олимпийских зимних игр и XI Паралимпийских зимних игр 2014 года в г. Сочи (проектные и изыскательские работы, строительство), предусмотренного п. №26 Программы строительства, по этапу "Спецавтопарк в Имеретинской низменности "Грузовой двор №2" (автостоянка с размещением вспомогательных сооружений) (для размещения 1068 легковых автомобилей)".