


Утверждено
 приказом Министерства
 регионального развития
 Российской Федерации
 от «03» июня 2011 г. № 77-04

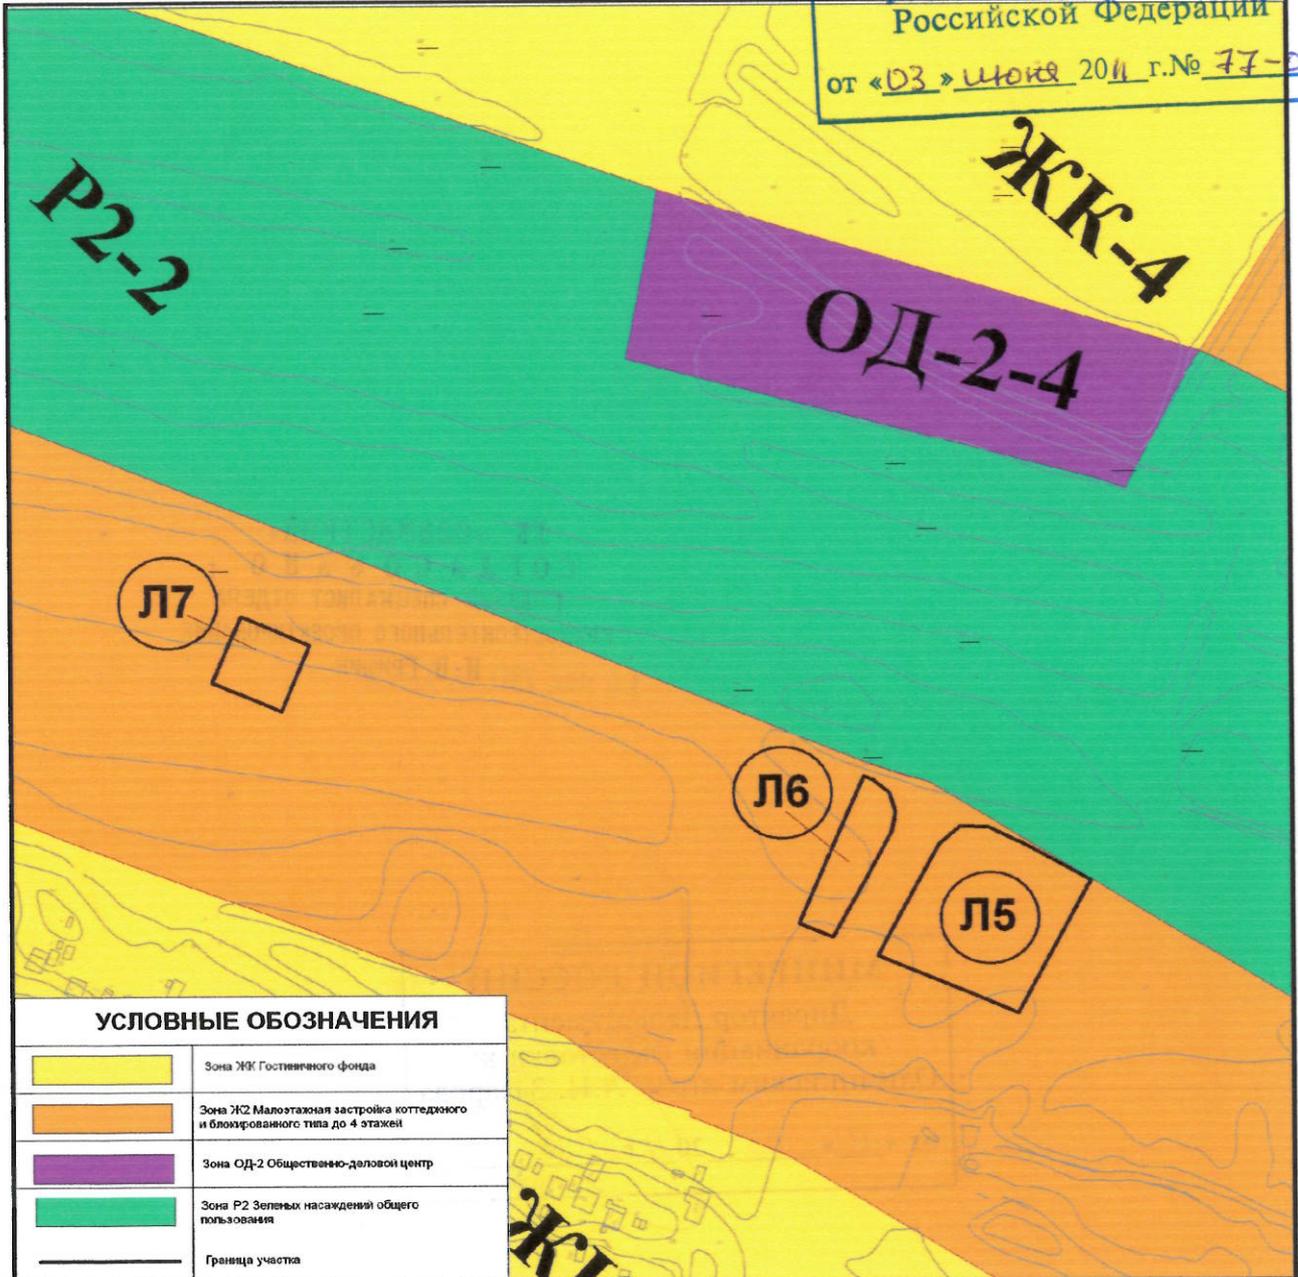

| УСЛОВНЫЕ ОБОЗНАЧЕНИЯ | |
|----------------------|--|
| | Зона ЖК Гостиничного фонда |
| | Зона ЖК Малоэтажная застройка коттеджного и блокового типа до 4 этажей |
| | Зона ОД-2 Общественно-деловой центр |
| | Зона Р2 Зеленых насаждений общего пользования |
| | Граница участка |

| | | | | | | | |
|----------------|--------|---------------|-------|-----------------------|--|--|--------|
| | | | | | ЗАКАЗЧИК: ГК "ОЛИМПСТРОЙ" | | |
| | | | | | Шифр объекта: | | |
| ИЗМ. | КОП.УЧ | ЛИСТ | ИДСК. | ПОДПИСЬ | ДАТА | Координация градостроительных и проектных работ на территории Имеретинской низменности | |
| | | | | <i>В. П. Коротяев</i> | | Градостроительный план земельного участка для размещения объекта "Объекты социального, культурного и бытового назначения культурно-исторического центра "Село Некрасовское" в Имеретинской низменности", соответствующего п.202 Программы. | |
| Дир. института | | Коротяев В.П. | | <i>К. Ф. Неустров</i> | | СТАДИЯ | ЛИСТ |
| Рук. МЭП 3 | | Неустров К.Ф. | | | | | ЛИСТОВ |
| | | | | | | | 8 |
| | | | | | | | 8 |
| | | | | | Чертеж градостроительного плана земельного участка для объекта "Объекты социального, культурного и бытового назначения культурно-исторического центра "Село Некрасовское" в Имеретинской низменности", соответствующего п.202 Программы. | | |
| | | | | | ЦНИИП Градостроительства РААСН | | |

ГК «ОЛИМПСТРОЙ»
 СОГЛАСОВАНО
 ГЛАВНЫЙ СПЕЦИАЛИСТ ОТДЕЛА
 ГРАДОСТРОИТЕЛЬНОГО ПРОЕКТИРОВАНИЯ
 И. В. Гришин
И. В. Гришин